


Схема расположения земельного участка на кадастровом плане территории

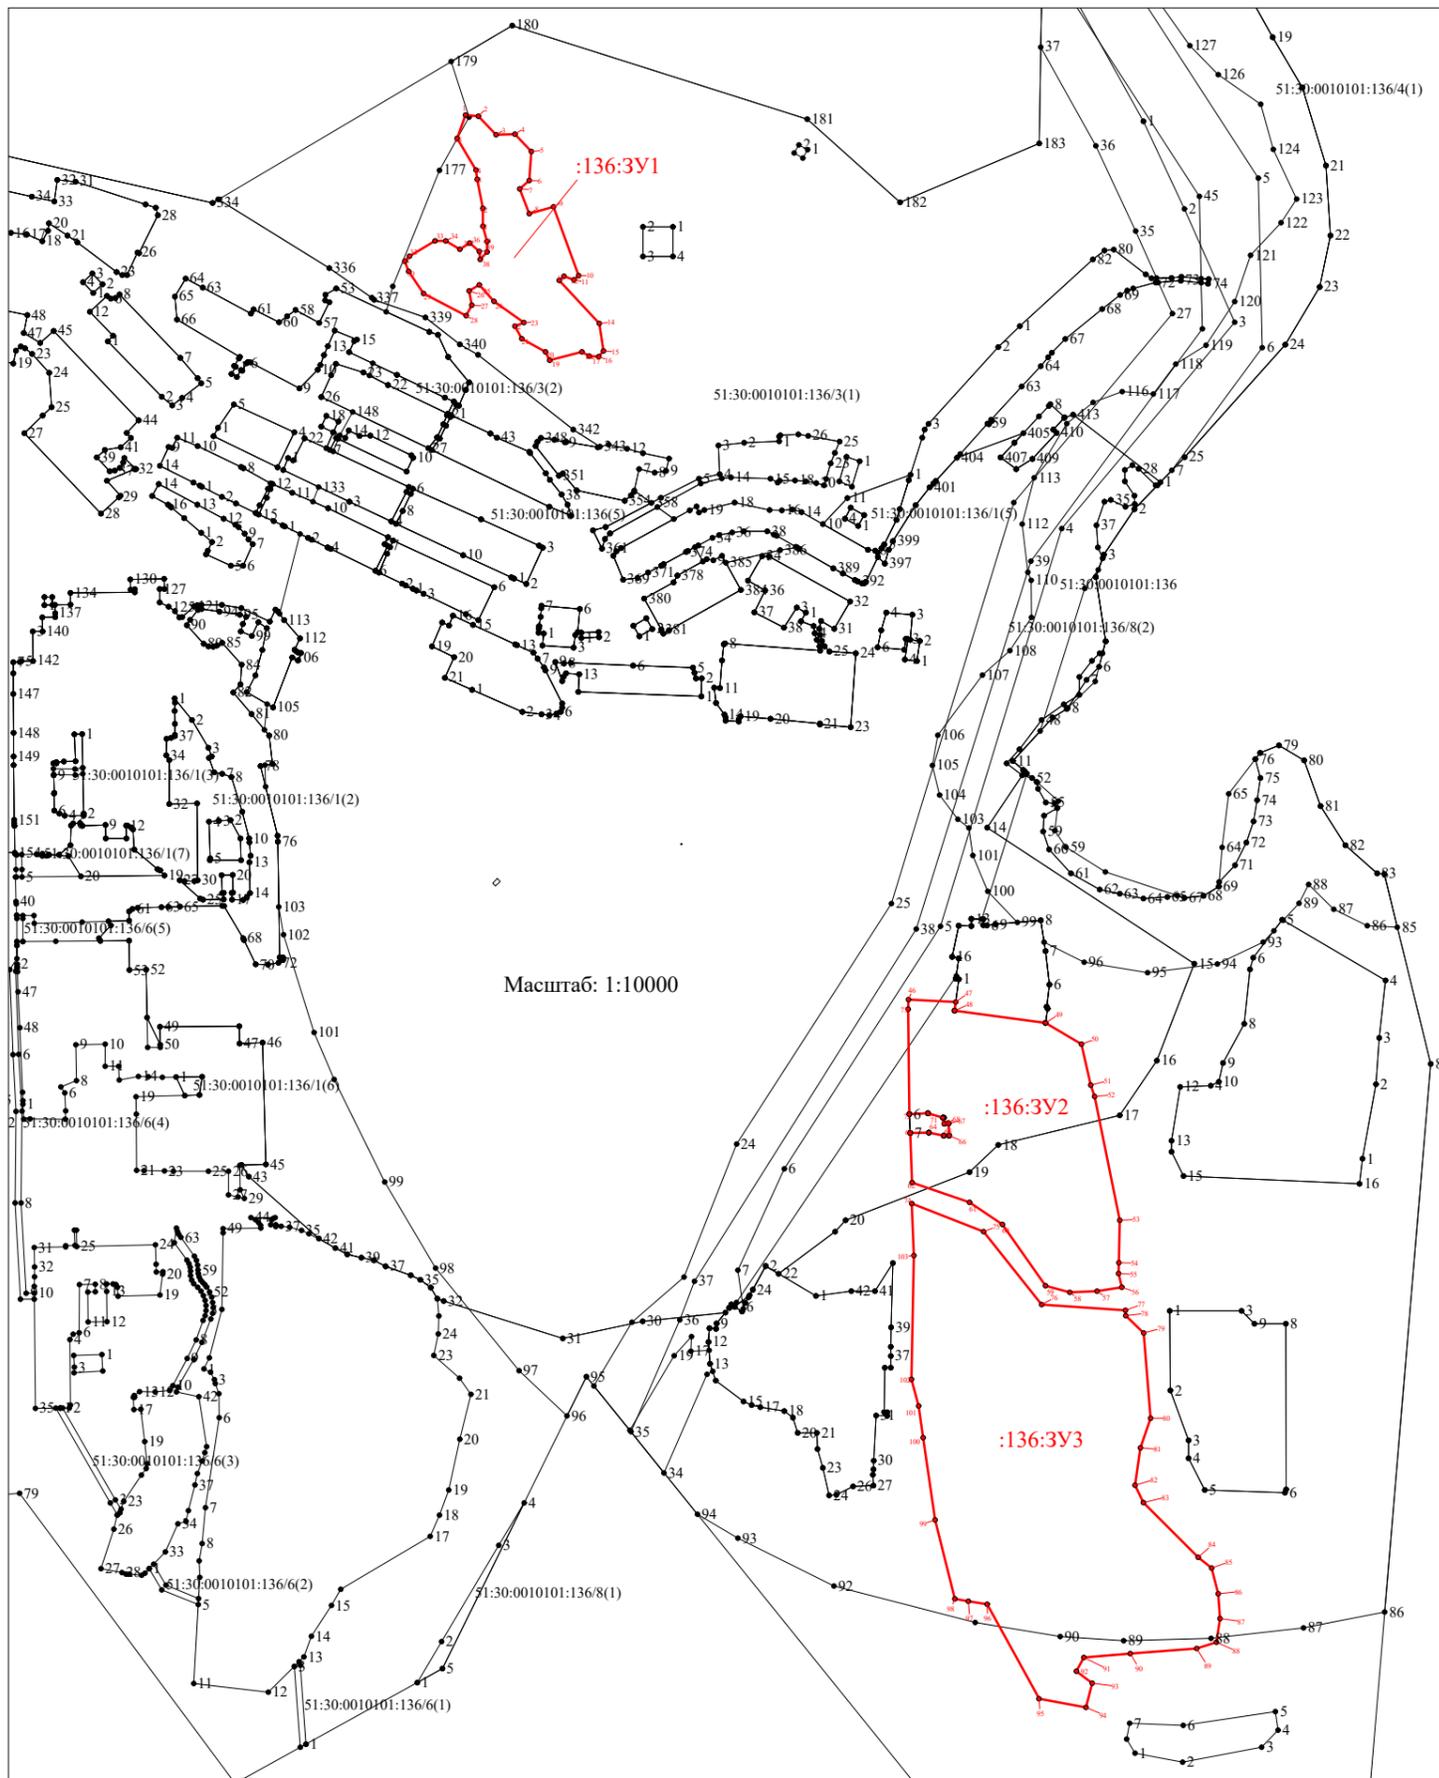

Масштаб: 1:10000

:136:ЗУ1 - земельный участок площадью 9059 кв.м., образуемый путем раздела земельного участка с кадастровым номером 51:30:0010101:136.
 Категория земель- Земли населенных пунктов
 Местоположение: Мурманская обл., МО ЗАТО п. Видяево, н.п. Видяево
 Территориальная зона - Т-2(Производственная зона, зона инженерной и транспортной инфраструктур)
 ЗОУИТ- 51:00-6.431-Водоохранная зона (часть водоохранной зоны Баренцева моря)

:136:ЗУ2 - земельный участок площадью 19329 кв.м., образуемый путем раздела земельного участка с кадастровым номером 51:30:0010101:136.
 Категория земель- Земли населенных пунктов
 Местоположение: Мурманская обл., МО ЗАТО п. Видяево, н.п. Видяево
 Территориальная зона - Т-2(Производственная зона, зона инженерной и транспортной инфраструктур)
 ЗОУИТ- 51:30-6.106 -Прибрежная защитная полоса (Прибрежная защитная полоса р.Урица)

:136:ЗУ3 - земельный участок площадью 41004 кв.м., образуемый путем раздела земельного участка с кадастровым номером 51:30:0010101:136.
 Категория земель- Земли населенных пунктов
 Местоположение: Мурманская обл., МО ЗАТО п. Видяево, н.п. Видяево
 Территориальная зона - Т-2(Производственная зона, зона инженерной и транспортной инфраструктур)
 ЗОУИТ- 51:00-6.431-Водоохранная зона (часть водоохранной зоны Баренцева моря)

УСЛОВНЫЕ ОБОЗНАЧЕНИЯ:

- граница земельных участков по сведениям ГКН
- вновь образованный участок границы
- :136:ЗУ1** — обозначение образуемого земельного участка
- :19** — кадастровые номера земельных участков
- 1** — поворотные точки образуемого участка

Условный номер земельного участка – 51:30:0010101:136:ЗУ1			
Площадь земельного участка 9059 м²			
Обозначение точек границ	Координаты, м		
	X	Y	
1	2	3	
1	682785.39	1430448.29	
2	682784.53	1430456.98	
3	682771.96	1430468.77	
4	682772.43	1430481.37	
5	682760.76	1430492.57	
6	682741.17	1430491.17	
7	682735.57	1430484.63	
8	682718.77	1430491.17	
9	682723.43	1430507.50	
10	682677.24	1430524.30	
11	682674.44	1430521.03	
12	682676.77	1430514.50	
13	682673.97	1430511.23	
14	682645.04	1430538.30	
15	682626.38	1430541.10	
16	682622.64	1430537.83	
17	682623.11	1430531.30	
18	682625.91	1430526.63	
19	682620.31	1430504.70	
20	682625.91	1430501.90	
21	682634.77	1430486.03	
22	682643.17	1430481.37	
23	682645.51	1430487.43	
24	682659.97	1430467.37	
25	682671.02	1430457.57	
26	682666.83	1430450.59	
27	682657.17	1430452.44	
28	682650.17	1430448.70	
29	682665.03	1430420.08	
30	682680.02	1430409.96	
31	682686.93	1430407.44	
32	682690.37	1430410.53	
33	682700.57	1430427.71	
34	682700.50	1430434.93	
35	682694.97	1430444.50	
36	682699.17	1430451.04	
37	682693.57	1430457.57	
38	682687.97	1430458.04	
39	682693.10	1430462.70	
40	682700.10	1430462.70	
41	682710.37	1430459.90	
42	682722.50	1430459.90	
43	682742.10	1430456.17	
44	682748.17	1430455.24	
45	682769.52	1430442.59	
1	682785.39	1430448.29	
Условный номер земельного участка – 51:30:0010101:136:ЗУ2			
Площадь земельного участка 19329 м²			
Обозначение точек границ	Координаты, м		
	X	Y	
1	2	3	
46	682189.73	1430746.12	
47	682188.21	1430778.01	
48	682182.39	1430777.22	
49	682174.08	1430838.50	
50	682159.85	1430862.57	
51	682132.23	1430868.77	
52	682124.49	1430871.37	
53	682041.27	1430888.29	
54	682012.53	1430887.82	
55	682005.43	1430887.48	
56	681996.08	1430889.84	
57	681993.38	1430872.96	
58	681992.72	1430854.66	
59	681997.02	1430838.42	
60	682038.41	1430809.46	
61	682053.16	1430787.22	
62	682066.45	1430748.71	
63	682099.99	1430747.45	
64	682100.16	1430759.98	
65	682098.20	1430769.94	
66	682098.25	1430773.54	
67	682106.31	1430773.20	
68	682106.22	1430770.30	
69	682110.16	1430769.96	
70	682110.24	1430769.36	
71	682113.26	1430759.22	
72	682112.72	1430746.80	
73	682183.36	1430745.92	
46	682189.73	1430746.12	
Условный номер земельного участка – 51:30:0010101:136:ЗУ3			
Площадь земельного участка 41004 м²			
Обозначение точек границ	Координаты, м		
	X	Y	
1	2	3	
74	682052.37	1430748.45	
75	682033.59	1430796.71	
76	681984.41	1430835.82	
77	681980.67	1430892.23	
78	681976.99	1430892.41	
79	681965.27	1430904.52	
80	681907.98	1430909.04	
81	681888.03	1430902.16	
82	681862.76	1430898.61	
83	681851.02	1430904.29	
84	681814.30	1430941.01	
85	681807.11	1430950.10	
86	681789.69	1430954.64	
87	681773.03	1430955.78	
88	681757.16	1430953.40	
89	681752.89	1430940.17	
90	681749.42	1430895.40	
91	681746.81	1430864.15	
92	681737.52	1430859.23	
93	681729.42	1430869.87	
94	681713.26	1430865.55	
95	681718.96	1430834.08	
96	681782.57	1430799.17	
97	681784.66	1430786.43	
98	681786.28	1430777.40	
99	681839.52	1430764.16	
100	681894.78	1430756.04	
101	681916.07	1430752.99	
102	681934.13	1430748.13	
103	682017.36	1430749.76	
74	682052.37	1430748.45	