

Утверждена
постановлением

(наименование документа об утверждении, включая

Администрации

наименование органов государственной власти или

ЗАТО Видяево


органов местного самоуправления, принявших
решение об утверждении схемы или подписавших
соглашение о перераспределении земельных участков)

от 31 июля 2019 г. № 650

Схема расположения земельных участков
на кадастровом плане территории

кадастровый номер квартала 51:30:0010102

Условный номер земельного участка:		
площадь земельного участка: 10 432 м.кв.		
обозначение характерных точек границы	координаты, м	
	X	Y
н1	686 391.93	1 434 304.67
н2	686 393.40	1 434 430.40
н3	686 292.06	1 434 386.79
н4	686 290.91	1 434 305.77

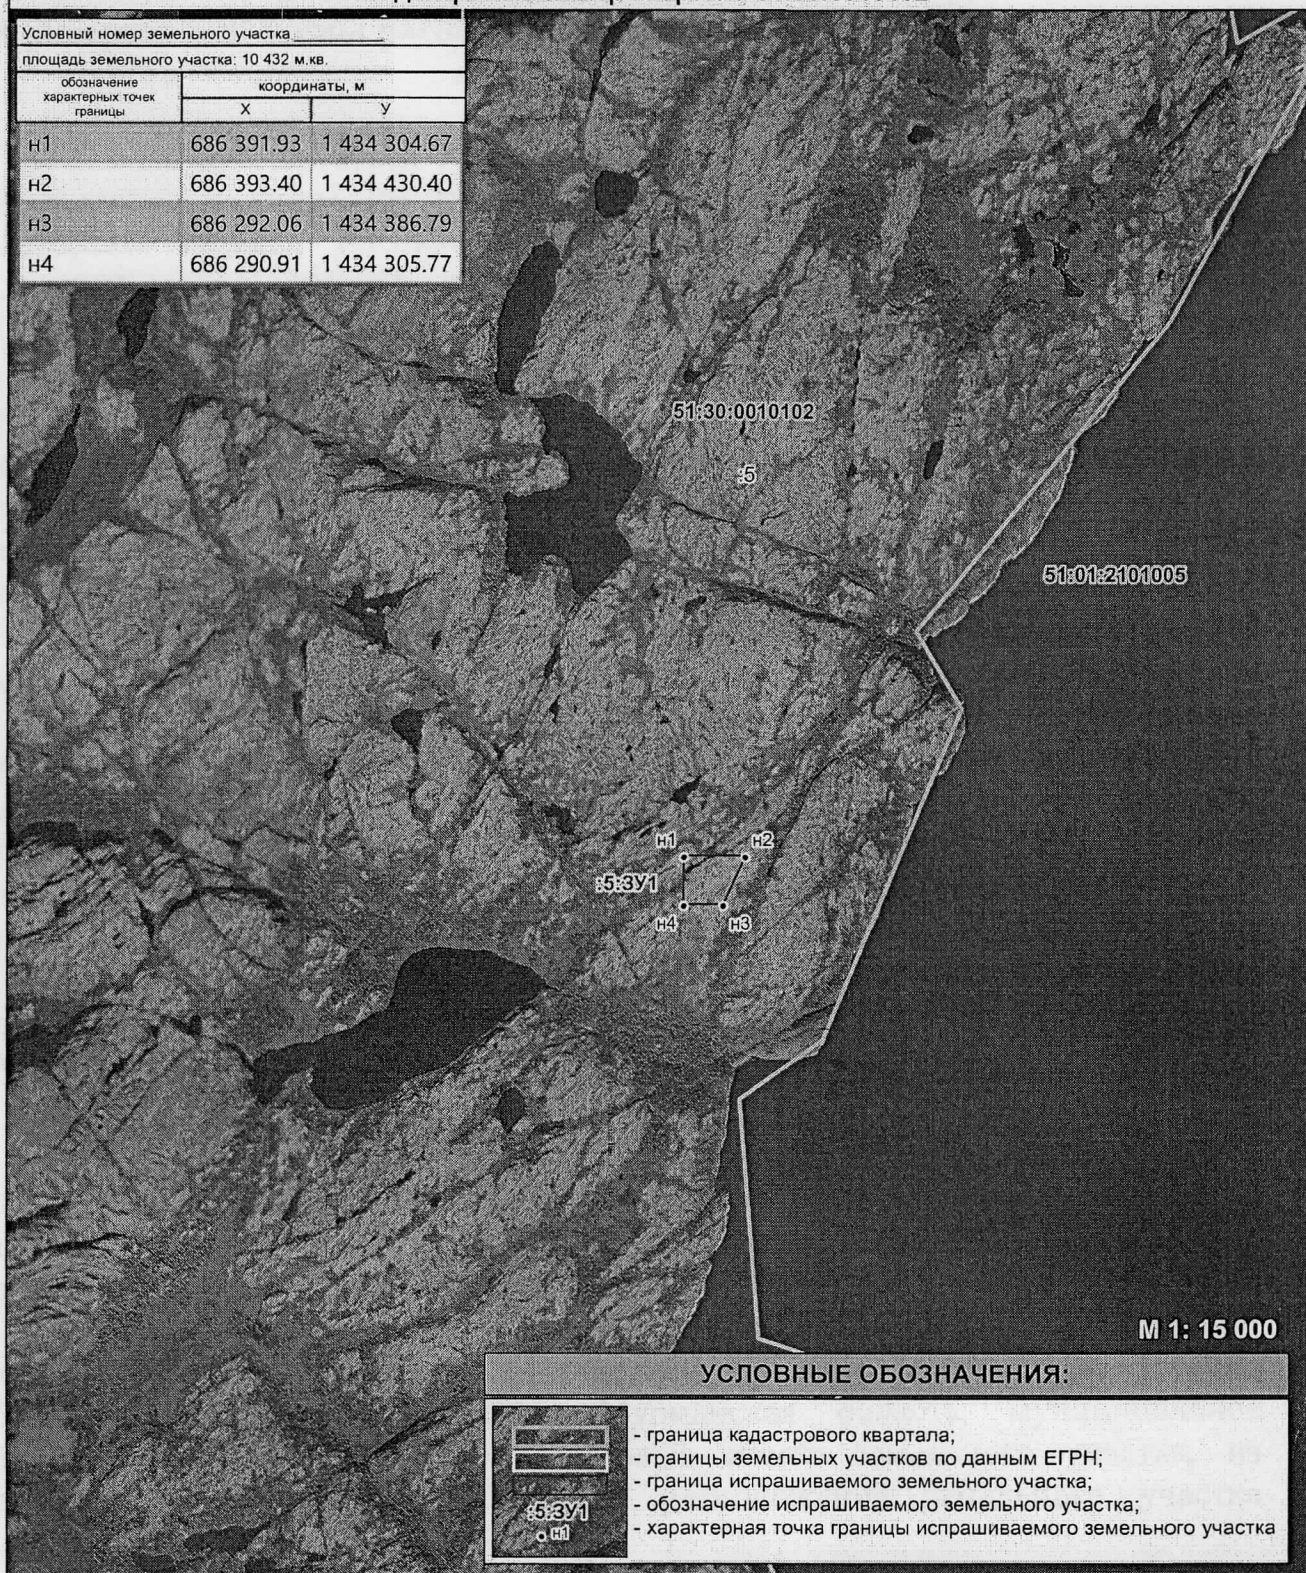

51:01:2101005

51:30:0010102

5

5:3У1

н1

н2

н4

н3

М 1: 15 000

УСЛОВНЫЕ ОБОЗНАЧЕНИЯ:



- граница кадастрового квартала;
- границы земельных участков по данным ЕГРН;
- граница испрашиваемого земельного участка;
- обозначение испрашиваемого земельного участка;
- характерная точка границы испрашиваемого земельного участка