



# АДМИНИСТРАЦИЯ ЗАТО ПОС. ВИДЯЕВО МУРМАНСКОЙ ОБЛАСТИ

## ПОСТАНОВЛЕНИЕ

«23» ноября 2021 года

№ 897

### **О внесении изменений в градостроительный план земельного участка, утвержденный постановлением Администрации ЗАТО Видяево от 17.12.2020 г. №901**

Руководствуясь Градостроительным кодексом Российской Федерации, Федеральным законом от 06.10.2013 № 131-ФЗ «Об общих принципах организации местного самоуправления в Российской Федерации», приказом Министерства строительства и жилищно-коммунального хозяйства Российской Федерации от 25.04.2017 №741/пр «Об утверждении формы градостроительного плана земельного участка и порядка ее заполнения», Уставом ЗАТО пос. Видяево, на основании обращения федерального государственного унитарного предприятия «Росморпорт», в лице и.о. директора А.В. Науменко от 17.11.2021 г. № Ф1050-14/1640-ИС

#### **п о с т а н о в л я ю:**

1. Внести изменения в градостроительный план земельного участка, утвержденный постановлением Администрации ЗАТО Видяево от 17.12.2020 г. №901, изложив его в новой редакции согласно приложению к настоящему постановлению.

2. Настоящее постановление вступает в силу после подписания и подлежит размещению на официальном сайте органов местного самоуправления ЗАТО Видяево [www.zatovid.ru](http://www.zatovid.ru)

3. Контроль исполнения настоящего постановления оставляю за собой.

Глава ЗАТО Видяево

В.А. Градов

Приложение  
к постановлению Администрации ЗАТО Видяево  
от «23» ноября 2021 года № 897

«Утвержден  
постановлением Администрации ЗАТО Видяево  
от «17» декабря 2020 г. № 901

## Градостроительный план земельного участка

### Градостроительный план земельного участка

№

R	U	5	1	3	3	6	0	0	0	-	0	0	2	
---	---	---	---	---	---	---	---	---	---	---	---	---	---	--

### Градостроительный план земельного участка подготовлен на основании

Заявление от федерального государственного унитарного предприятия «Росморпорт» (ФГУП «РОСМОРПОРТ») от 07.12.2020 №08-01/422-1388, 183038, г. Мурманск, ул. Портовый проезд, д.19

(реквизиты заявления правообладателя земельного участка с указанием ф.и.о. заявителя – физического лица, либо реквизиты заявления и наименование заявителя – юридического лица о выдаче градостроительного плана земельного участка)

### Местонахождение земельного участка

Мурманская область

(субъект Российской Федерации)

ЗАТО Видяево

(муниципальный район или городской округ)

(поселение)

### Описание границ земельного участка:

Обозначение (номер) характерной точки	Перечень координат характерных точек в системе координат, используемой для ведения Единого государственного реестра недвижимости	
	X	Y
1	686391,93	1434304,67
2	686393,4	1434430,4
3	686292,06	1434386,79
4	686290,91	1434305,77
5	686391,93	1434304,67

Кадастровый номер земельного участка (при наличии): 51:30:0010102:132

Площадь земельного участка: 10432 кв.м / 1,04 га

Информация о расположенных в границах земельного участка объектах капитального строительства  
Информация отсутствуют

Информация о границах зоны планируемого размещения объекта капитального строительства в соответствии с утвержденным проектом планировки территории (при наличии) - \_\_\_\_\_

Обозначение (номер) характерной точки	Перечень координат характерных точек в системе координат, используемой для ведения Единого государственного реестра недвижимости	
	X	Y
-	-	-

Реквизиты проекта планировки территории и (или) проекта межевания территории в случае, если земельный участок расположен в границах территории, в отношении которой утверждены проект планировки территории и (или) проект межевания территории  
Документация по планировке не утверждена

(указывается в случае, если земельный участок расположен в границах территории, в отношении которой утверждены проект планировки территории и (или) проект межевания территории)

Градостроительный план подготовлен Иванов М.В. Специалист 1 категории по землеустройству отдела экономического развития и муниципального имущества Администрации ЗАТО Видяево

(ф.и.о., должность уполномоченного лица, наименование органа)

М.П. \_\_\_\_\_ / Иванов М.В. /  
(при наличии) (подпись) (расшифровка подписи)

Дата выдачи \_\_\_\_\_ 17.12.2020 \_\_\_\_\_  
(ДД.ММ.ГГГГ)

### 1. Чертеж(и) градостроительного плана земельного участка

Чертеж градостроительного плана земельного участка 51:30:0010102:132 в приложении к градостроительному плану

Чертеж(и) градостроительного плана земельного участка разработан(ы) на топографической основе в масштабе 1: \_\_\_\_\_, выполненной \_\_\_\_\_, \_\_\_\_\_  
(дата, наименование организации, подготовившей топографическую основу)

### Чертеж(и) градостроительного плана земельного участка разработан(ы)

Морской перегрузочный комплекс сжиженного природного газа в Мурманской области. Этап 1.1 «Объекты федеральной собственности. Автоматизированный радиотехнический пост системы управления движением судов»  
(дата, наименование организации)

2. Информация о градостроительном регламенте либо требованиях к назначению, параметрам и размещению объекта капитального строительства на земельном участке, на который действие градостроительного регламента не распространяется или для которого градостроительный регламент не устанавливается  
Информация отсутствует

2.1. Реквизиты акта органа государственной власти субъекта Российской Федерации, органа местного самоуправления, содержащего градостроительный регламент либо реквизиты акта федерального органа государственной власти, органа государственной власти субъекта Российской Федерации, органа местного самоуправления, иной организации, определяющего, в соответствии с федеральными законами, порядок использования земельного участка, на который действие градостроительного регламента не распространяется или для которого градостроительный регламент не устанавливается  
-

### 2.2. Информация о видах разрешенного использования земельного участка

основные виды разрешенного использования земельного участка:

Водный транспорт

условно разрешенные виды использования земельного участка:

-

вспомогательные виды разрешенного использования земельного участка:

-

2.3. Предельные (минимальные и (или) максимальные) размеры земельного участка и предельные параметры разрешенного строительства, реконструкции объекта капитального строительства,

**установленные градостроительным регламентом для территориальной зоны, в которой расположен земельный участок:**

Предельные (минимальные и (или) максимальные) размеры земельных участков, в том числе их площадь			Минимальные отступы от границ земельного участка в целях определения мест допустимого размещения зданий, строений, сооружений, за пределами которых запрещено строительство зданий, строений, сооружений	Предельное количество этажей и (или) предельная высота зданий, строений, сооружений	Максимальный процент застройки в границах земельного участка, определяемый как отношение суммарной площади земельного участка, которая может быть застроена, ко всей площади земельного участка	Требования к архитектурным решениям объектов капитального строительства, расположенным в границах территории исторического поселения федерального или регионального значения	Иные показатели	
1	2	3						4
Длина, м	Ширина, м	Площадь, м <sup>2</sup> или га						
-	-	-	-	-	-	-	-	-

**2.4. Требования к назначению, параметрам и размещению объекта капитального строительства на земельном участке, на который действие градостроительного регламента не распространяется или для которого градостроительный регламент не устанавливается:**

Причины отнесения земельного участка к виду земельного участка, на который действие градостроительного регламента не распространяется или для которого градостроительный регламент не устанавливается	Реквизиты акта, регулирующего использование земельного участка	Требования к использованию земельного участка	Требования к параметрам объекта капитального строительства			Требования к размещению объектов капитального строительства	
			Предельное количество этажей и (или) предельная высота зданий, строений, сооружений	Максимальный процент застройки в границах земельного участка, определяемый как отношение суммарной площади земельного участка, которая может быть застроена, ко всей площади земельного участка	Иные требования к параметрам объекта капитального строительства	Минимальные отступы от границ земельного участка в целях определения мест допустимого размещения зданий, строений, сооружений, за пределами которых запрещено строительство зданий, строений, сооружений	Иные требования к размещению объектов капитального строительства
1	2	3	4	5	6	7	8
-	-	-	-	-	-	-	-

**3. Информация о расположенных в границах земельного участка объектах капитального строительства и объектах культурного наследия**

**3.1. Объекты капитального строительства**

№ \_\_\_\_\_, \_\_\_\_\_,  
 (согласно чертежу(ам) градостроительного плана) (назначение объекта капитального строительства, этажность, высотность, общая площадь, площадь застройки)  
 инвентаризационный или кадастровый номер \_\_\_\_\_

**3.2. Объекты, включенные в единый государственный реестр объектов культурного наследия (памятников истории и культуры) народов Российской Федерации**

№ \_\_\_\_\_, \_\_\_\_\_,  
 (согласно чертежу(ам) градостроительного плана) (назначение объекта культурного наследия, общая площадь, площадь застройки)

(наименование органа государственной власти, принявшего решение о включении выявленного объекта культурного наследия в реестр, реквизиты этого решения)  
 регистрационный номер в реестре \_\_\_\_\_ от \_\_\_\_\_ (дата)

**4. Информация о расчетных показателях минимально допустимого уровня обеспеченности территории объектами коммунальной, транспортной, социальной инфраструктур и расчетных показателях максимально допустимого уровня территориальной доступности указанных объектов для населения в случае, если земельный участок расположен в границах территории, в отношении которой предусматривается осуществление деятельности по комплексному и устойчивому развитию территории:**

Информация о расчетных показателях минимально допустимого уровня обеспеченности территории								
Объекты коммунальной инфраструктуры			Объекты транспортной инфраструктуры			Объекты социальной инфраструктуры		
Наименование вида объекта	Единица измерения	Расчетный показатель	Наименование вида объекта	Единица измерения	Расчетный показатель	Наименование вида объекта	Единица измерения	Расчетный показатель
1	2	3	4	5	6	7	8	9
-	-	-	-	-	-	-	-	-

Информация о расчетных показателях максимально допустимого уровня территориальной доступности								
Наименование вида объекта	Единица измерения	Расчетный показатель	Наименование вида объекта	Единица измерения	Расчетный показатель	Наименование вида объекта	Единица измерения	Расчетный показатель
1	2	3	4	5	6	7	8	9
-	-	-	-	-	-	-	-	-

**5. Информация об ограничениях использования земельного участка, в том числе если земельный участок полностью или частично расположен в границах зон с особыми условиями использования территорий**  
 Информация отсутствует

**6. Информация о границах зон с особыми условиями использования территорий, если земельный участок полностью или частично расположен в границах таких зон:**

Наименование зоны с особыми условиями использования территории с указанием объекта, в отношении которого установлена такая зона	Перечень координат характерных точек в системе координат, используемой для ведения Единого государственного реестра недвижимости		
	Обозначение (номер) характерной точки	X	Y
1	2	3	4
-	-	-	-

**7. Информация о границах зон действия публичных сервитутов** - \_\_\_\_\_

Обозначение (номер) характерной точки	Перечень координат характерных точек в системе координат, используемой для ведения Единого государственного реестра недвижимости	
	X	Y
-	-	-

**8. Номер и (или) наименование элемента планировочной структуры, в границах которого расположен земельный участок** Кадастровый квартал - 51:30:0010102

**9. Информация о технических условиях подключения (технологического присоединения) объектов капитального строительства к сетям инженерно-технического обеспечения, определенных с учетом программ комплексного развития систем коммунальной инфраструктуры поселения, городского округа**  
 1. Технические условия для присоединения к электрическим сетям АО «Оборонэнерго» от 30.09.2020 №250/ЗТП/СЗО. ВРУ-0,4, кВ автоматизированный радиотехнический пост (АРТП). Максимальная мощность присоединения энергопринимающих устройств 57,3 кВт.

**10. Реквизиты нормативных правовых актов субъекта Российской Федерации, муниципальных правовых актов, устанавливающих требования к благоустройству территории**


Приказ Министерства градостроительства и благоустройства Мурманской области от 31.07.2020 №117 «Об утверждении Правил землепользования и застройки муниципального образования городской округ закрытое административно-территориальное образование поселок Видяево Мурманской области», Решение Совета депутатов ЗАТО Видяево от 20.11.2017 №46 «Об утверждении Правил благоустройства на территории ЗАТО Видяево».

---

**11. Информация о красных линиях:** информация отсутствует

---

Обозначение (номер) характерной точки	Перечень координат характерных точек в системе координат, используемой для ведения Единого государственного реестра недвижимости	
	X	Y
-	-	-

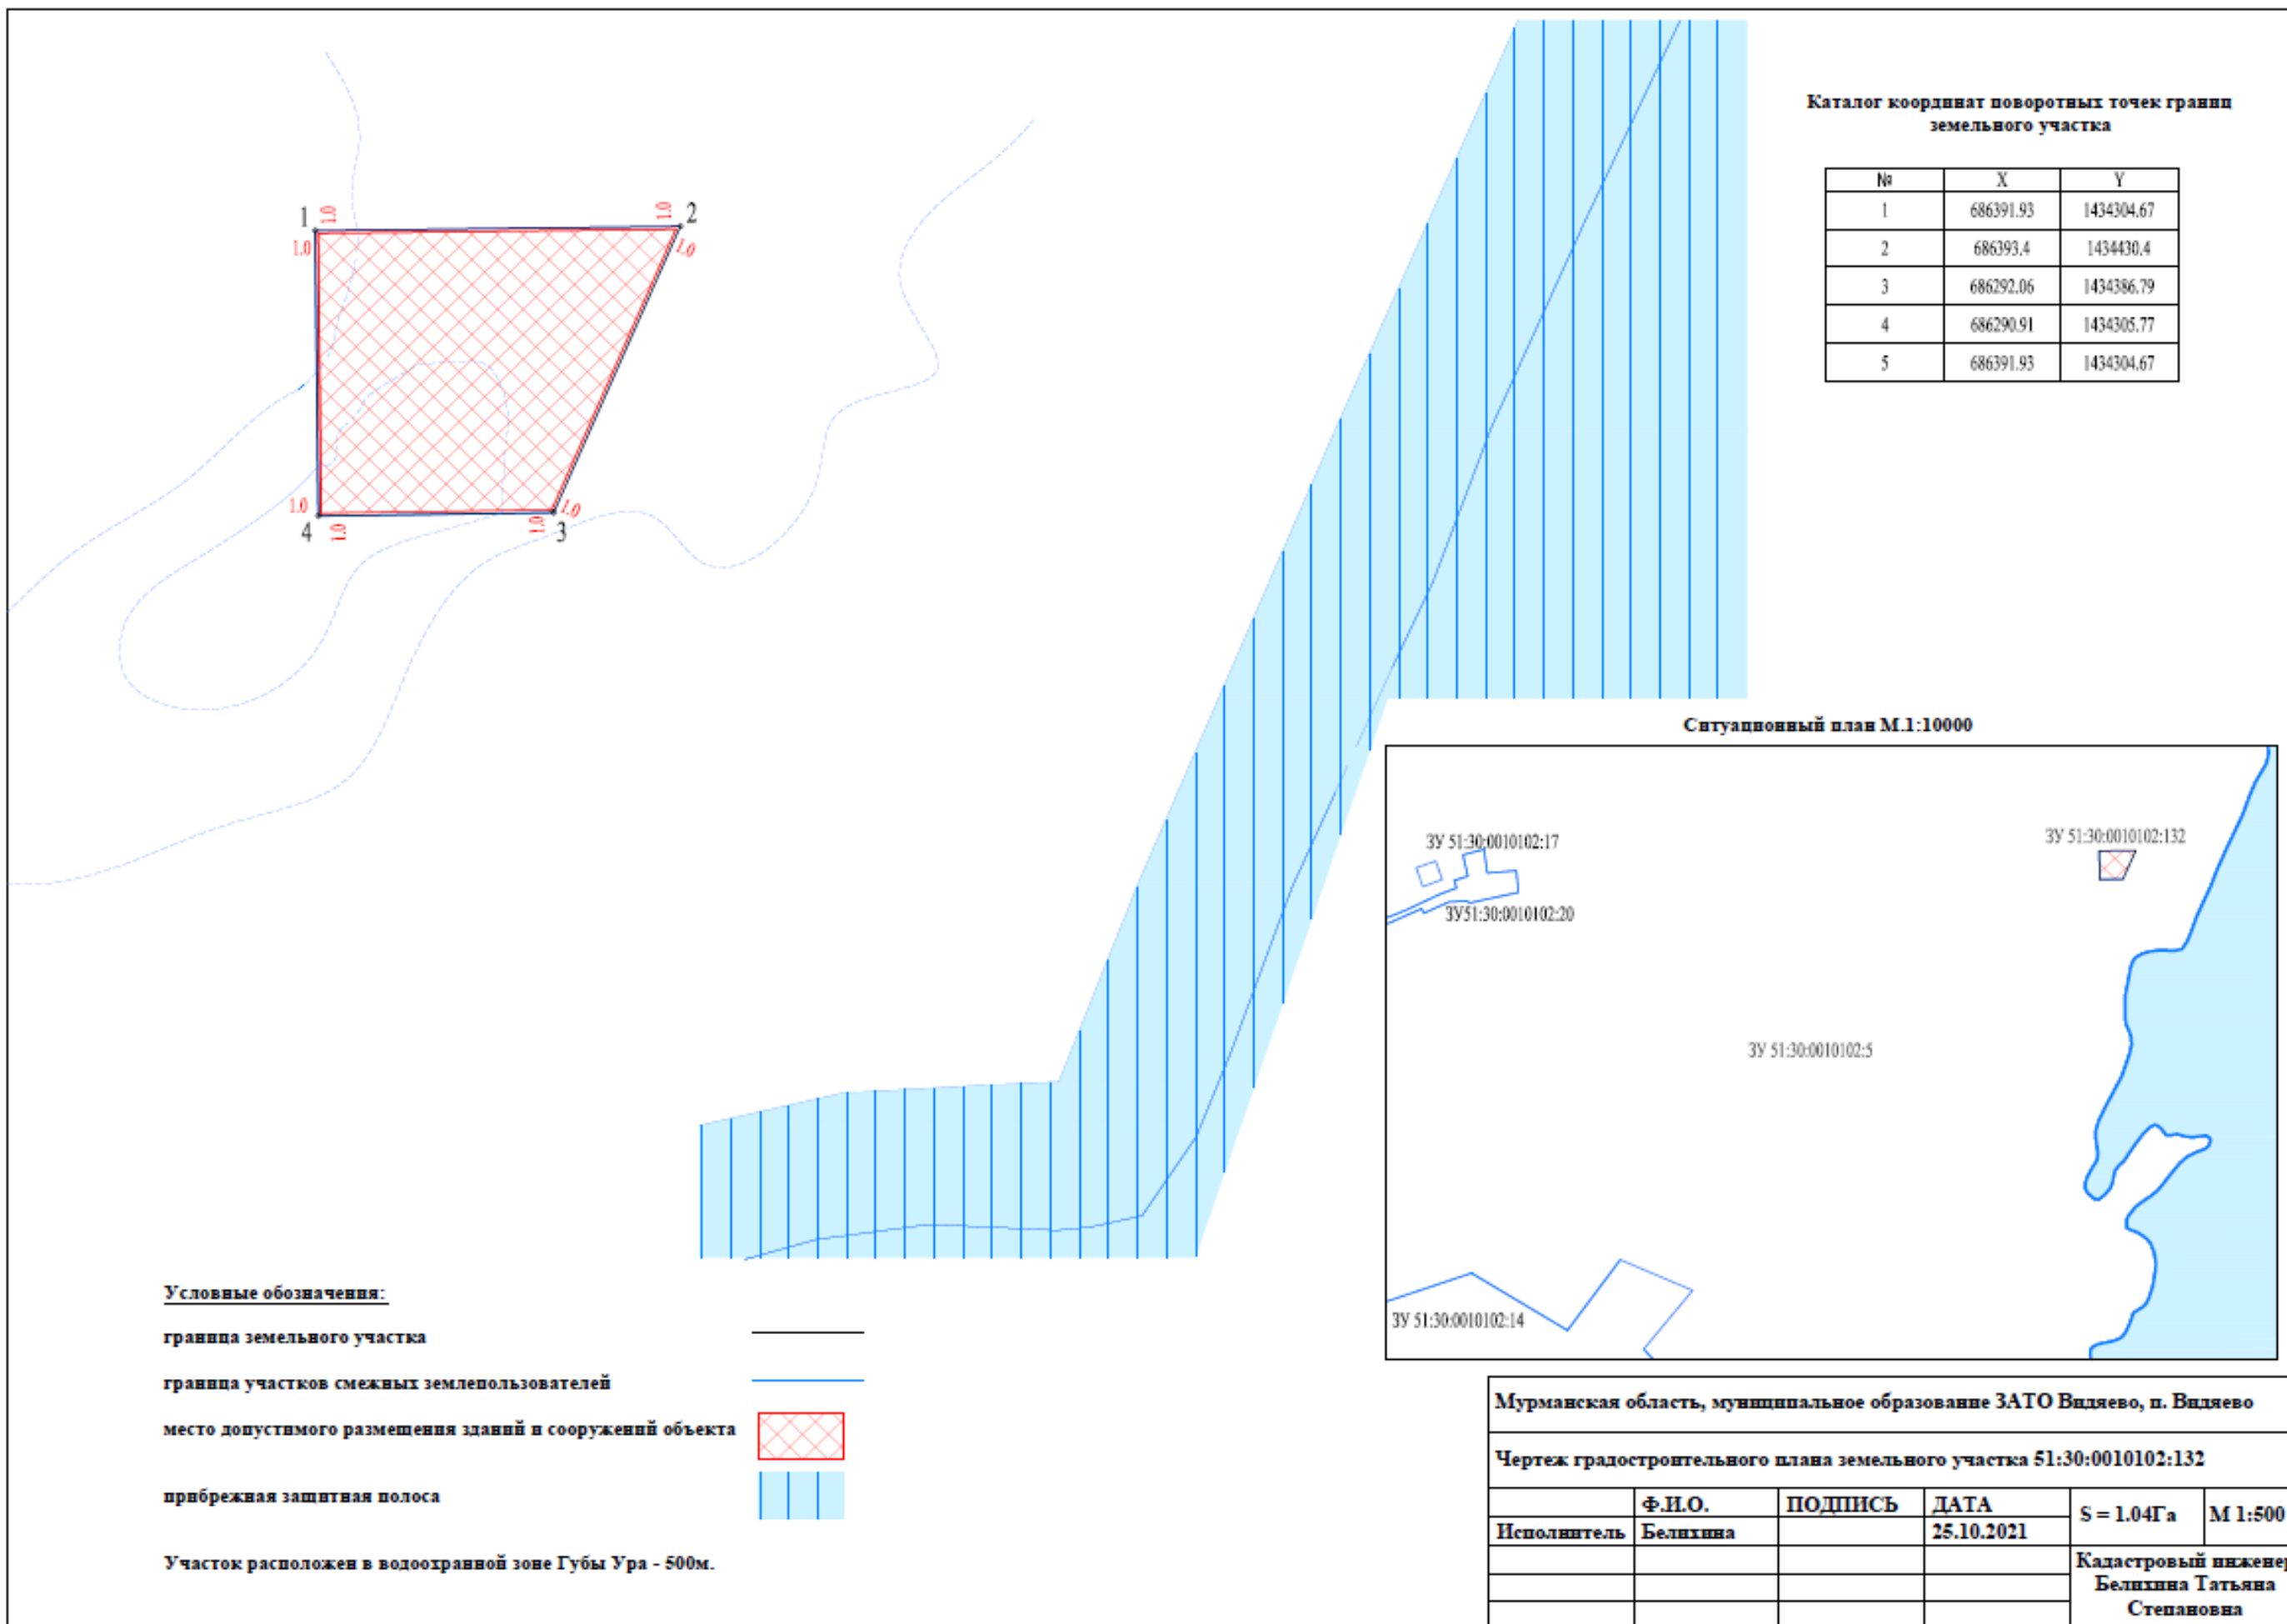

Мурманская область, муниципальное образование ЗАТО Видяево, п. Видяево					
Чертеж градостроительного плана земельного участка 51:30:0010102:132					
	Ф.И.О.	ПОДПИСЬ	ДАТА	S = 1.04Га	M 1:500
Исполнитель	Белихина		25.10.2021		
				Кадастровый инженер	
				Белихина Татьяна	
				Степановна	