








Дизайн – проект благоустройства дворовой территории у домов №№ 48, 50, 52, 54 по улице Заречная, пос. Видяево

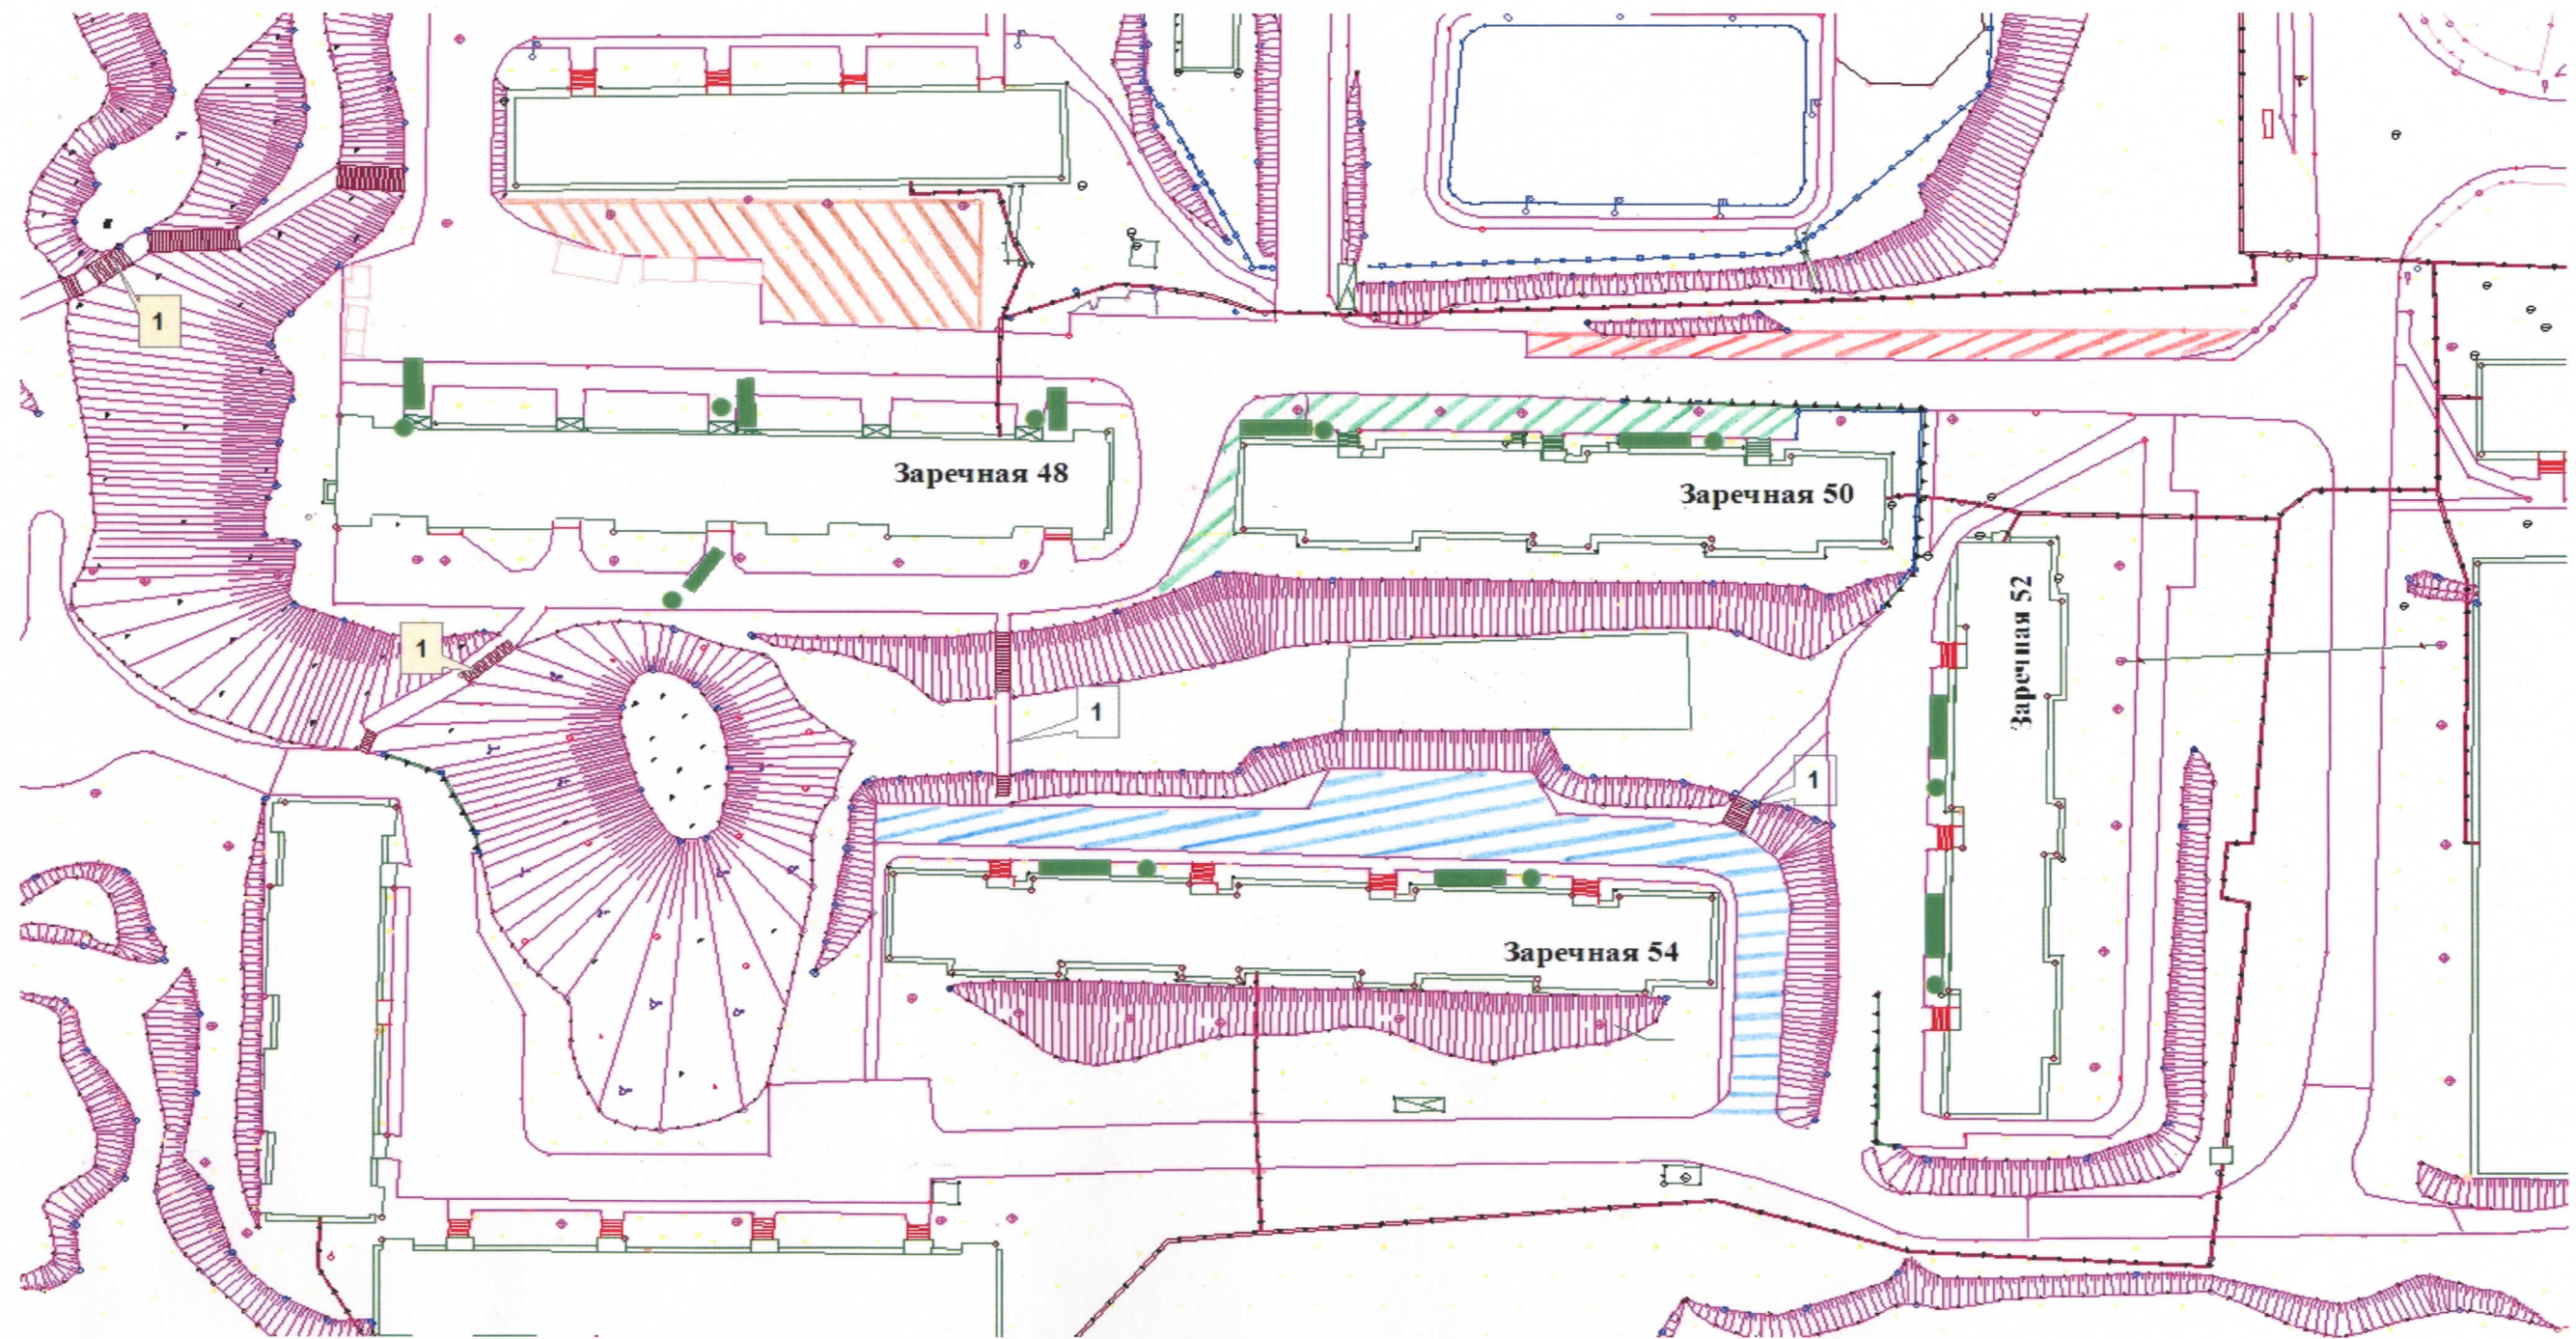

Условные обозначения

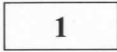- | | |
|---|--|
|  - обустройство тротуара |  - ремонт (асфальтирование) придомовой территории |
|  - капитальный ремонт лестницы с восстановлением перильного ограждения |  - обустройство площадки для стоянки автомобилей |
|  - установка скамьи, урны |  - ремонт дворового проезда |