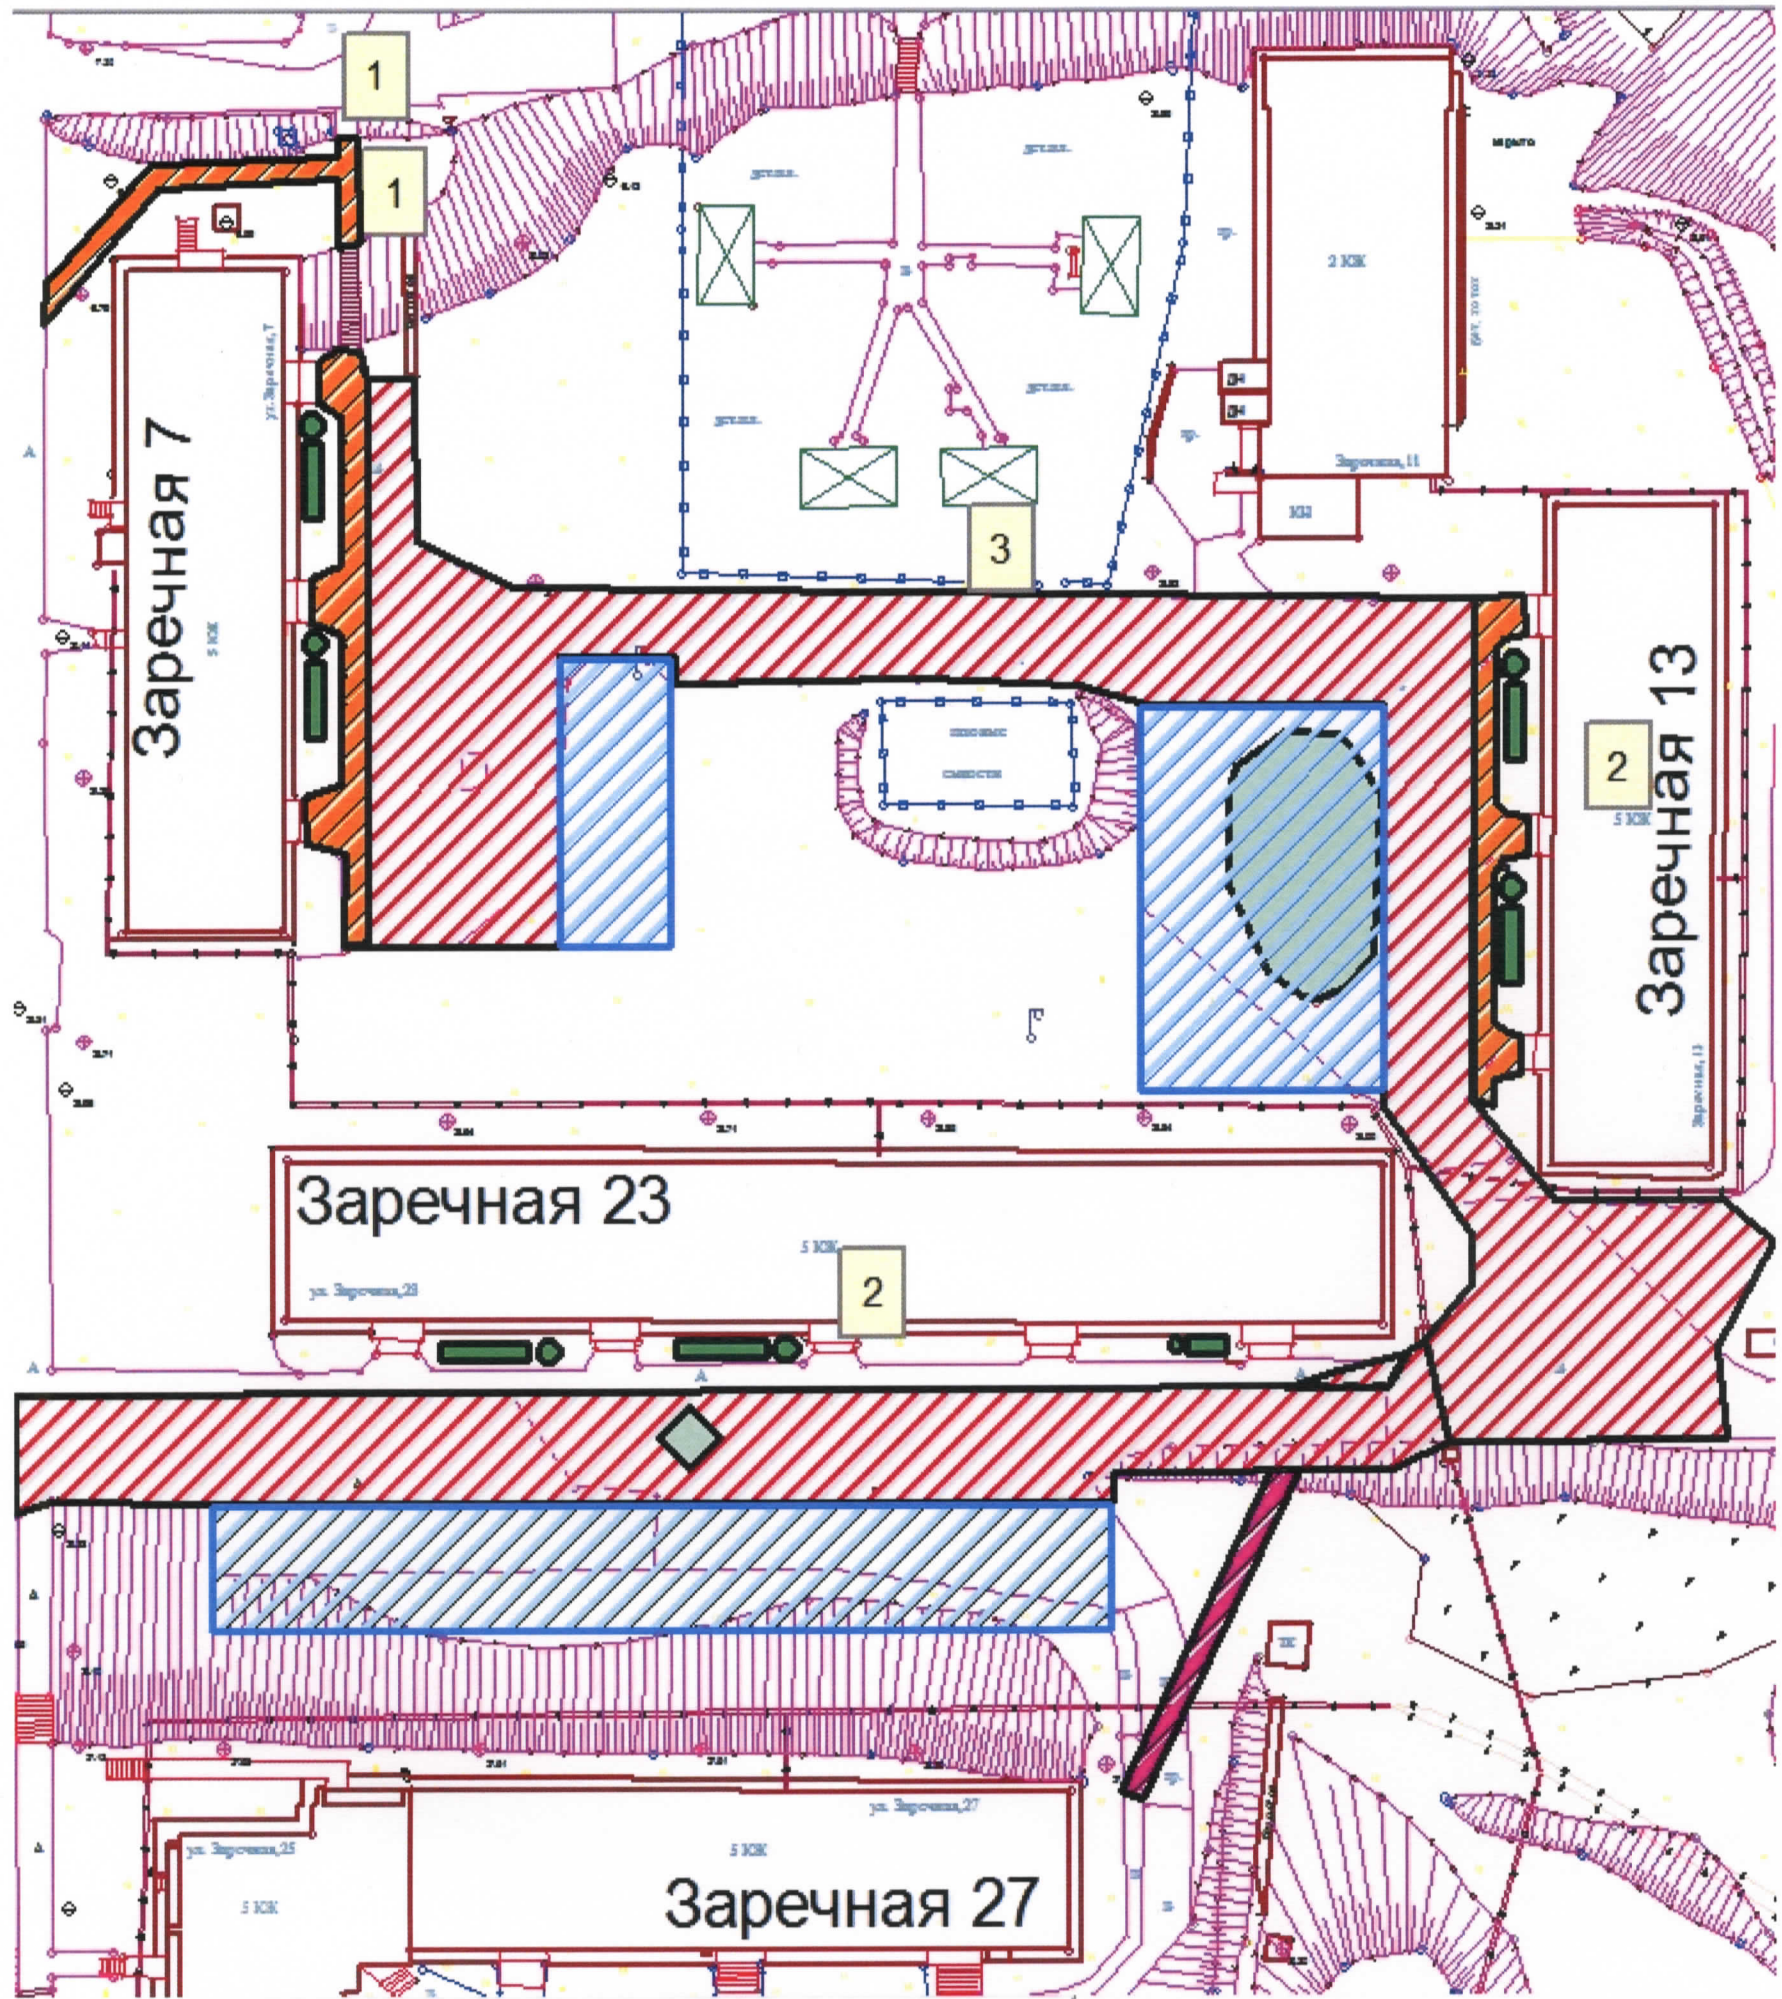



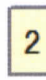

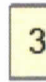


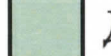


# Дизайн – проект благоустройства дворовой территории у домов № 7,13,23 по улице Заречная, пос. Видяево



## Условные обозначения

- |  |   |   |   |
|--|---|---|---|
|  | Обустройство тротуара с установкой ограждения |  | Ремонт лестницы с восстановлением перильного ограждения и установкой пандуса (с правой стороны) |
|  | Обустройство площадки для стоянки автомобилей |  | Освещение (установка прожекторов)   |
|  | Ремонт дворового проезда                      |  | Установка трехрожкового светильника на существующей опоре                                       |
|  | Обустройство тротуара                         |  | Установка скамеек, урн  |
|  | Демонтаж цветочной клумбы                     |   |   |