



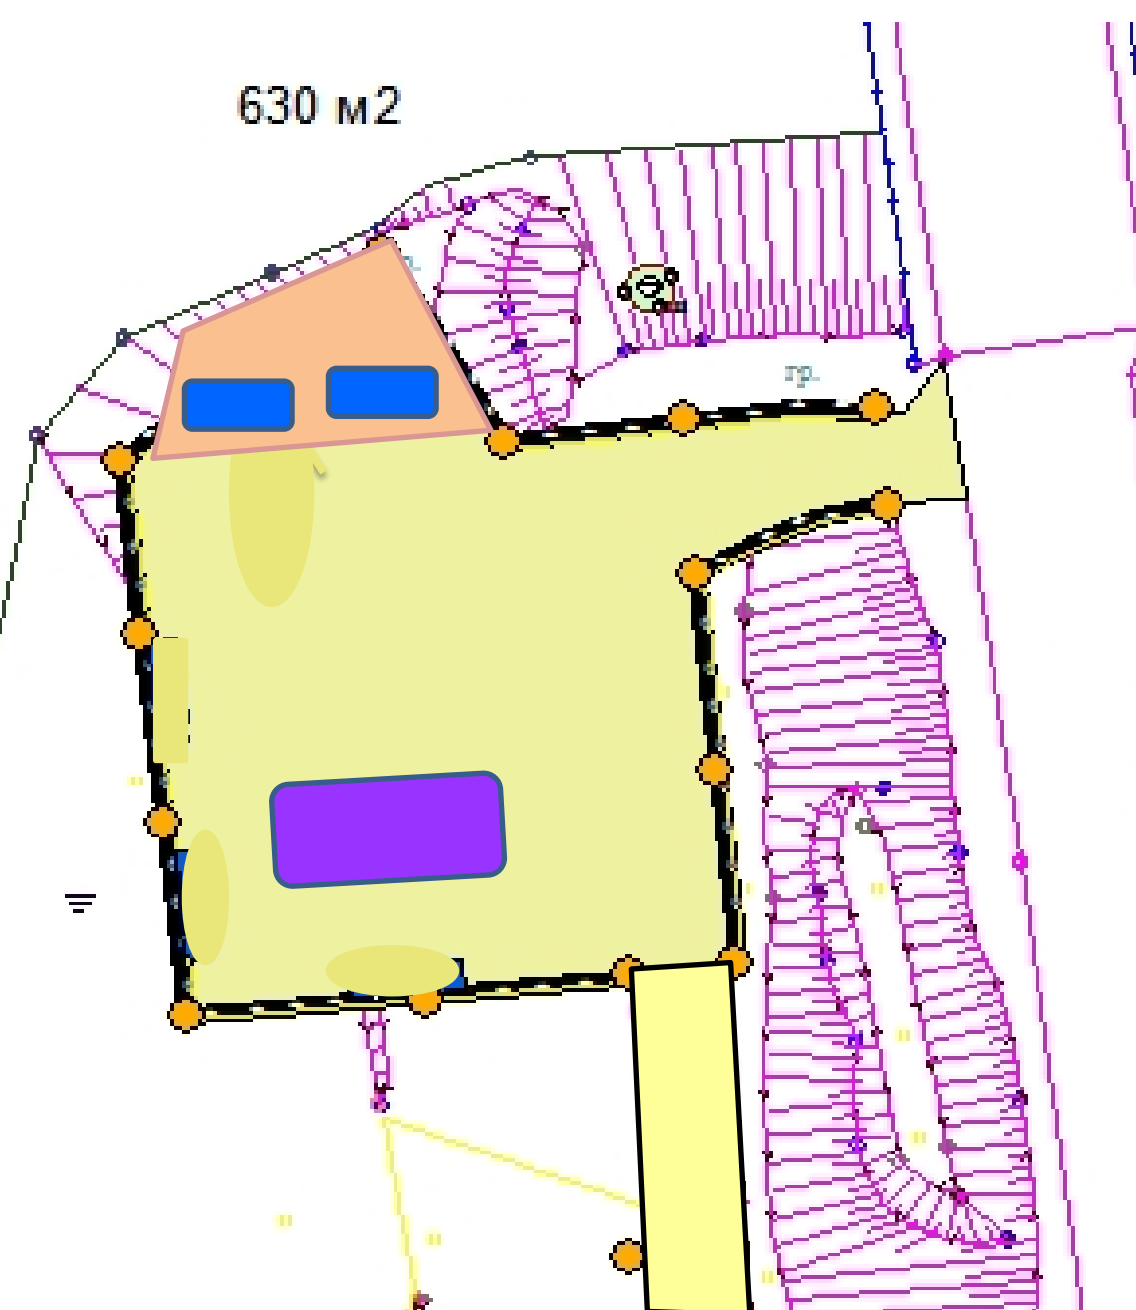




*Дизайн – проект общественной территории Смотровая площадка  
у реки Урица в пос. Видяево, планируемой к благоустройству в 2023 году*

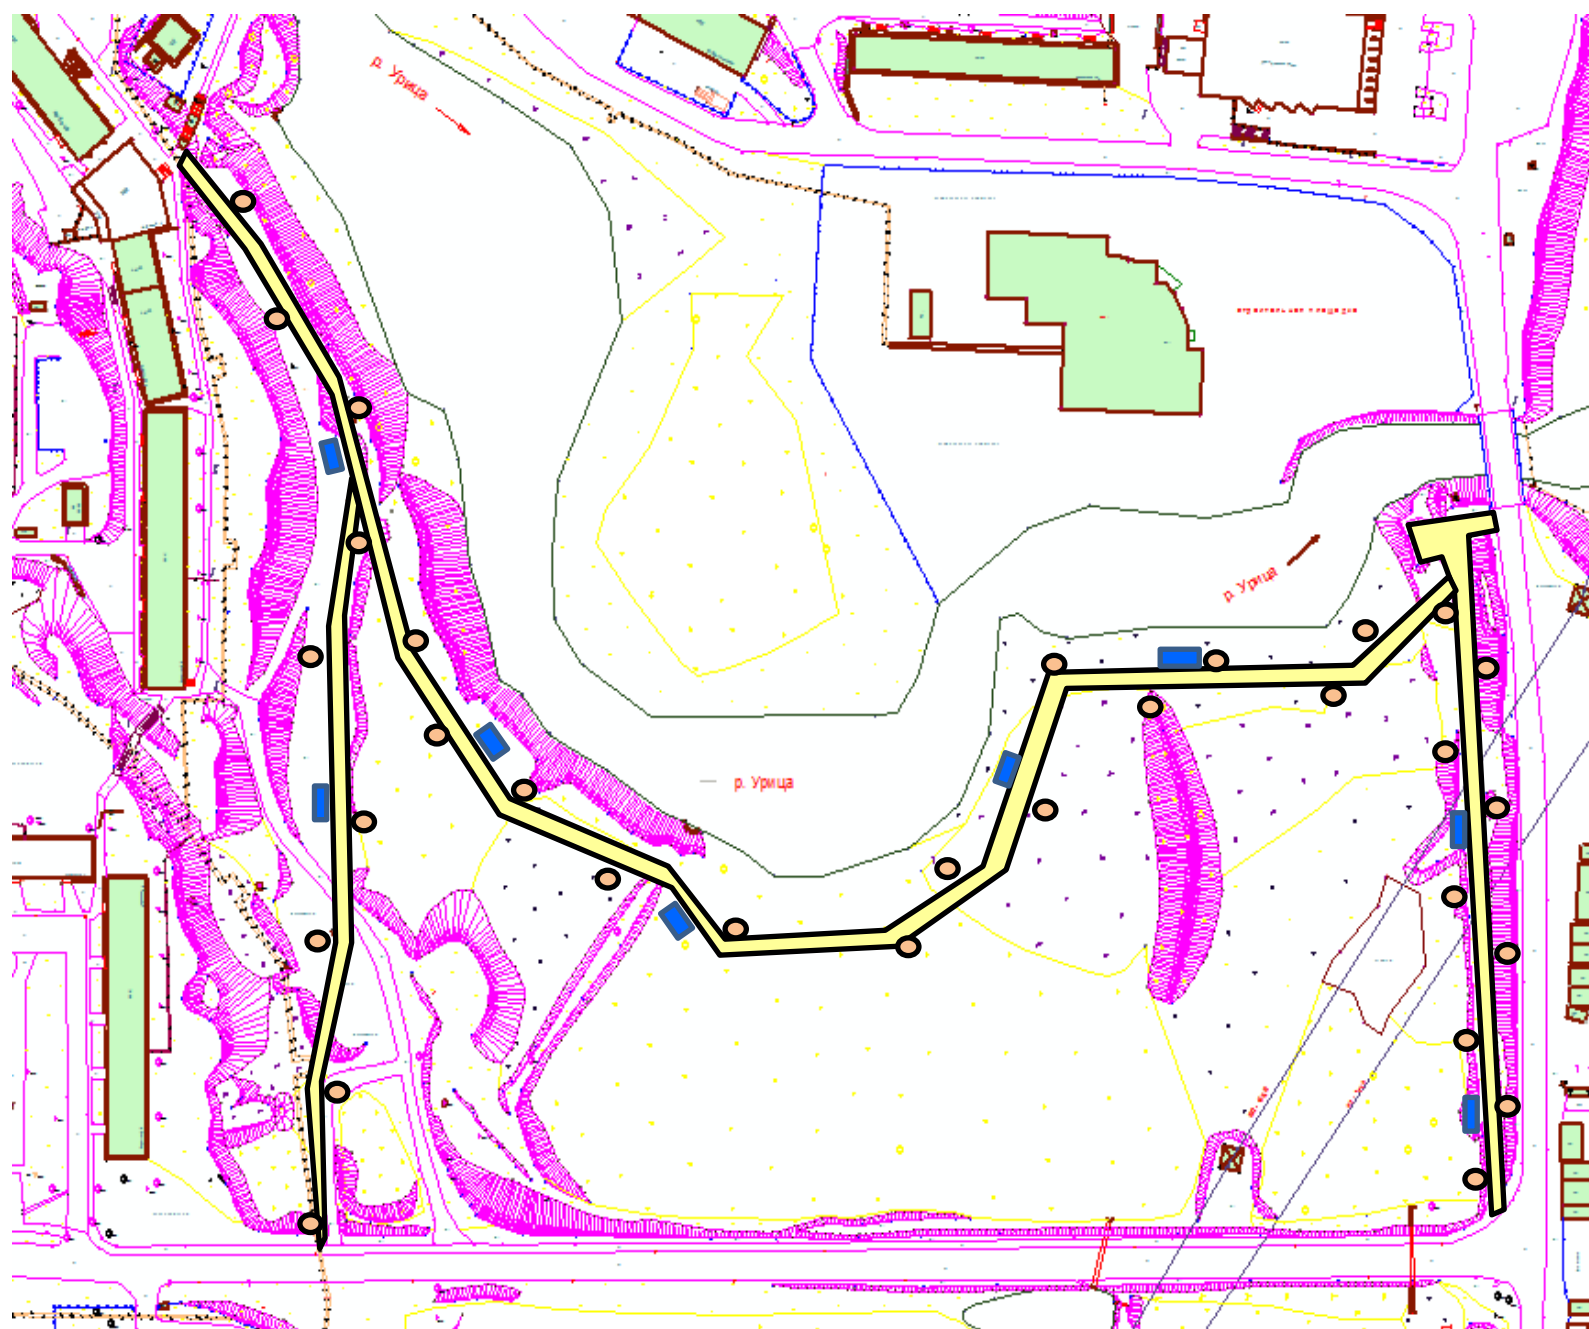

**Условные обозначения**

-  Асфальтирование общественной территории
-  Установка уличных скамеек и урн
-  Установка уличного освещения

-  Установка деревянной площадки с деревянным забором
-  Установка качелей