






*Дизайн – проект благоустройства дворовой территории
у домов № 25,27,29,31,33,35,41 по улице Заречная, пос. Видяево*

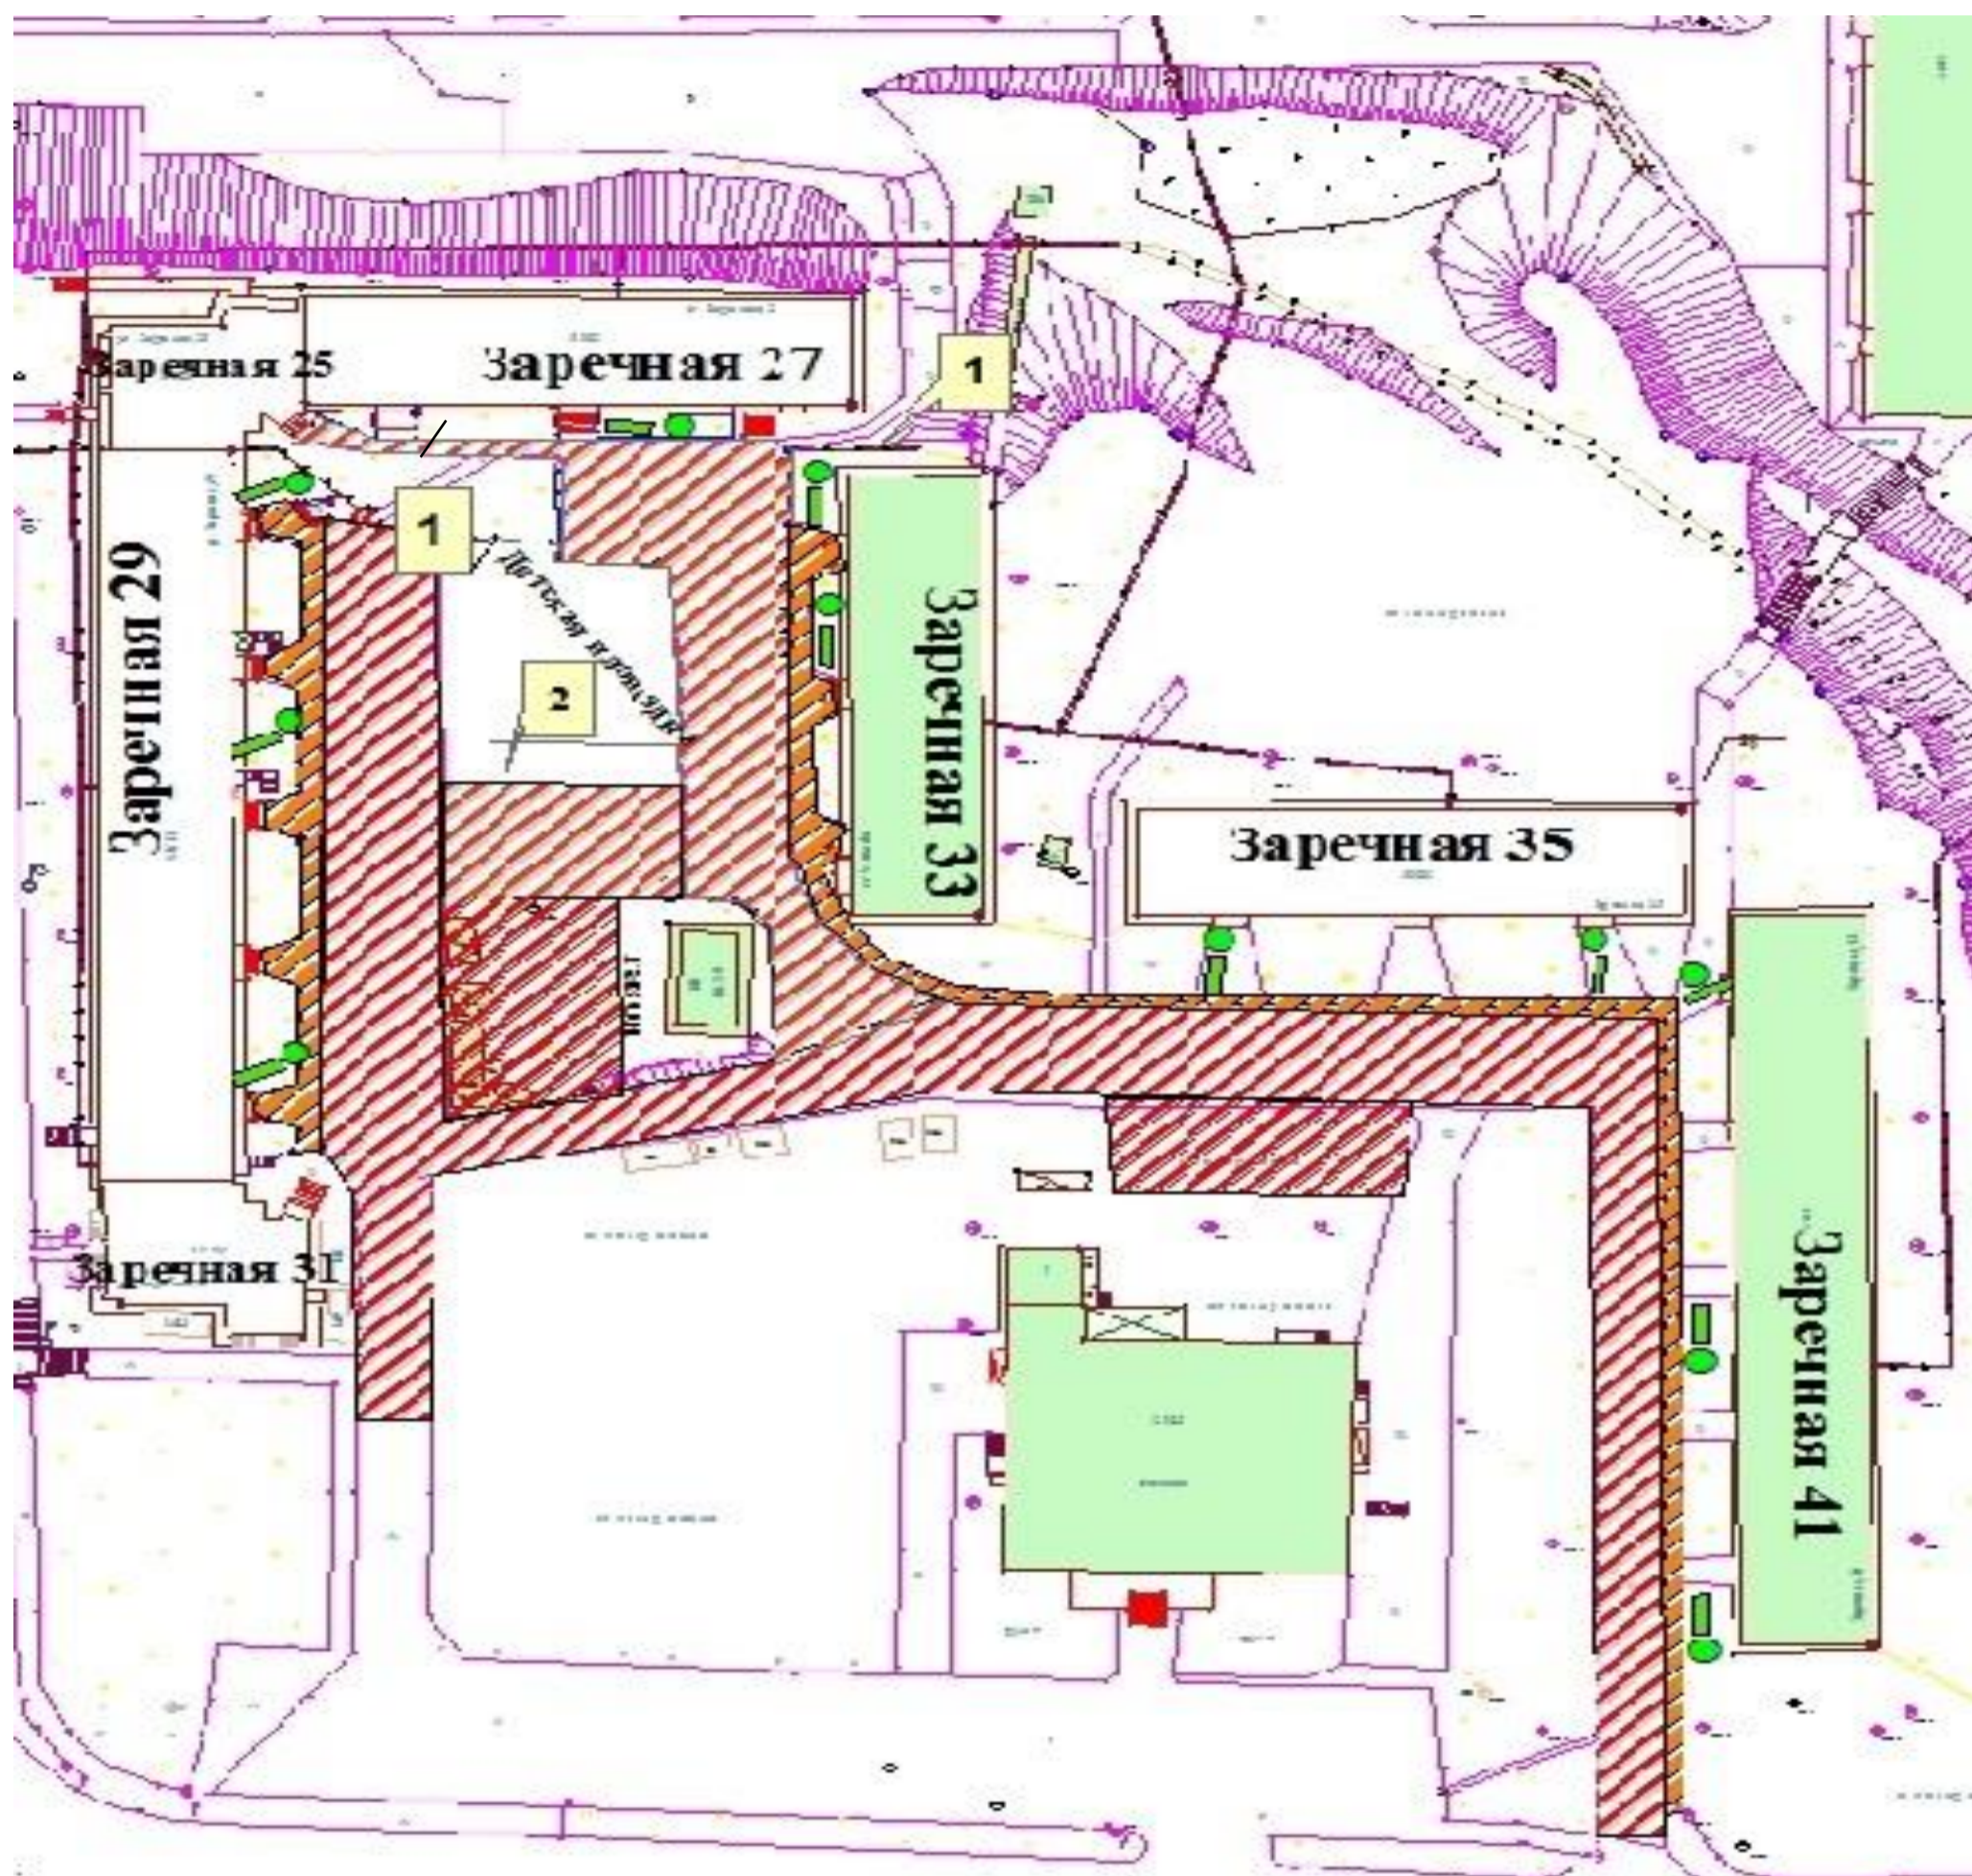

Условные обозначения

- | | | | |
|---|---|--|---------------------------------------|
|  | Обустройство тротуара с установкой ограждения |  | 1 Ремонт ограждения и подпорной стены |
|  | Ремонт дворового проезда |  | 2 Установка бордюрного камня |
| | |  | Установка скамеек, урн |

**Примечание: места установки скамеек, урн могут меняться по желанию заказчика*