


Дизайн – проект благоустройства дворовой территории у домов № 1,5 по улице Заречная, пос. Видяево

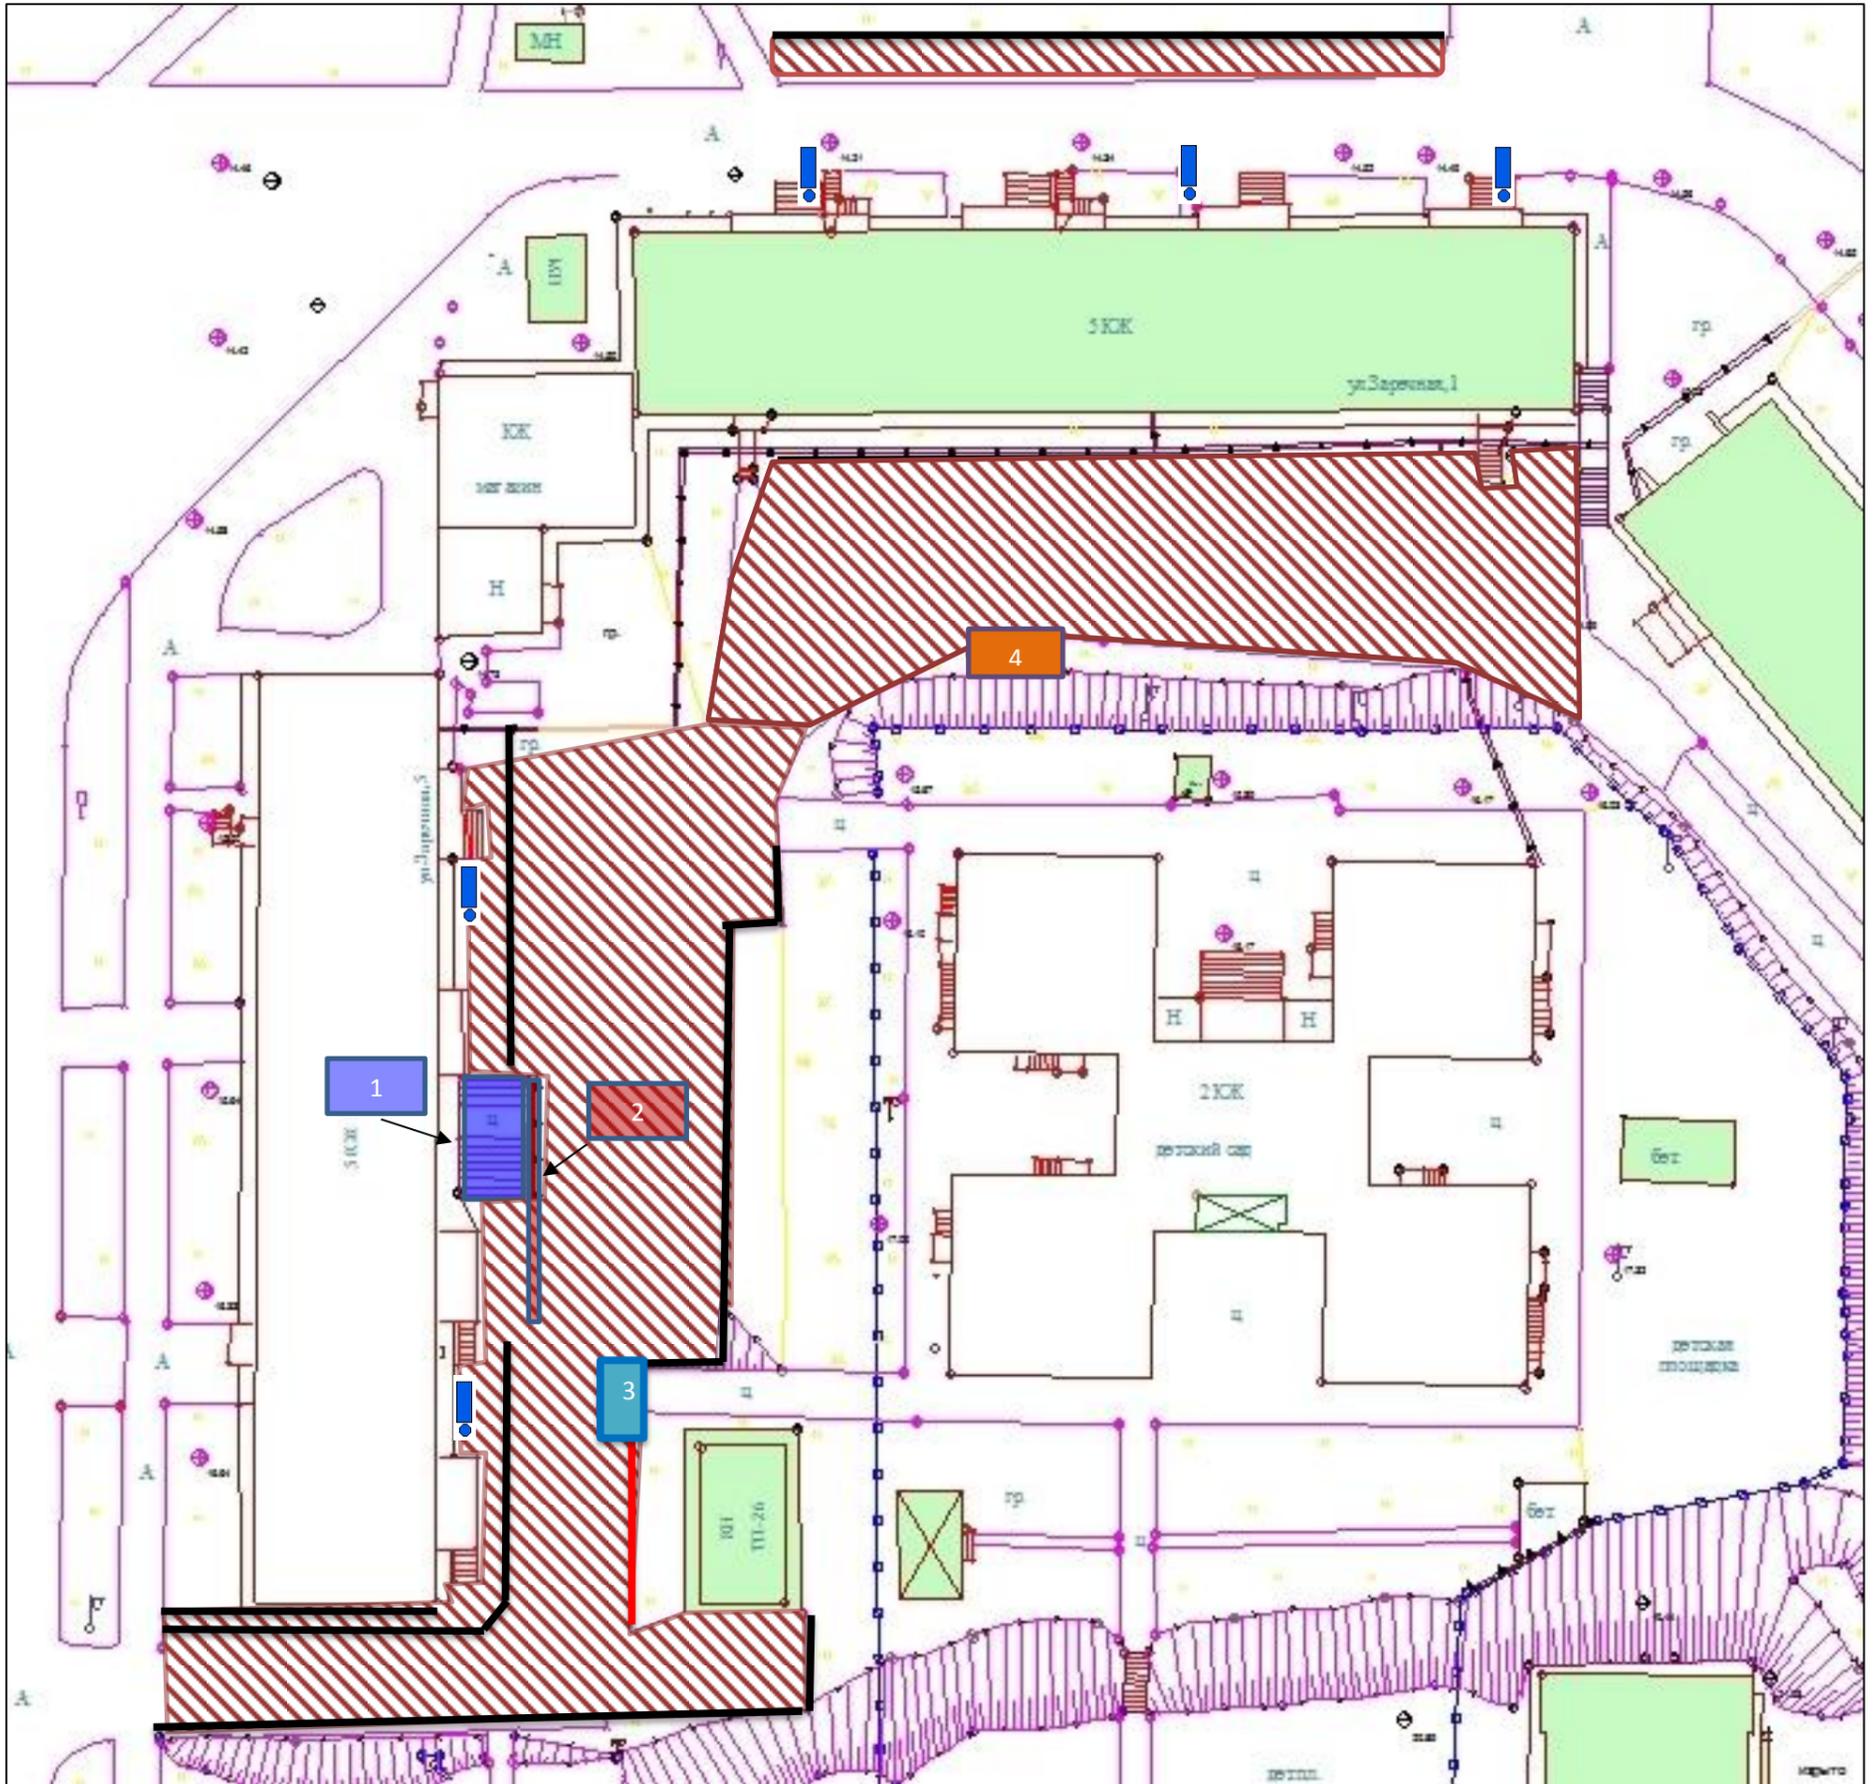

Условные обозначения

- | | | | |
|---|-----------------------------------|---|--|
|  | - Установка подпорной стены |  | - Ремонт лестниц |
|  | - Асфальтирование территории |  | - Ремонт подпорной стены |
|  | - Установка уличных скамеек и урн |  | - Демонтаж старых и установка новых ступеней |
|  | - Установка бордюрного камня |  | - Реконструкция контейнерной площадки |

