



*Дизайн – проект благоустройства дворовой территории
у домов № 19, 21 по улице Заречная, пос. Видяево*

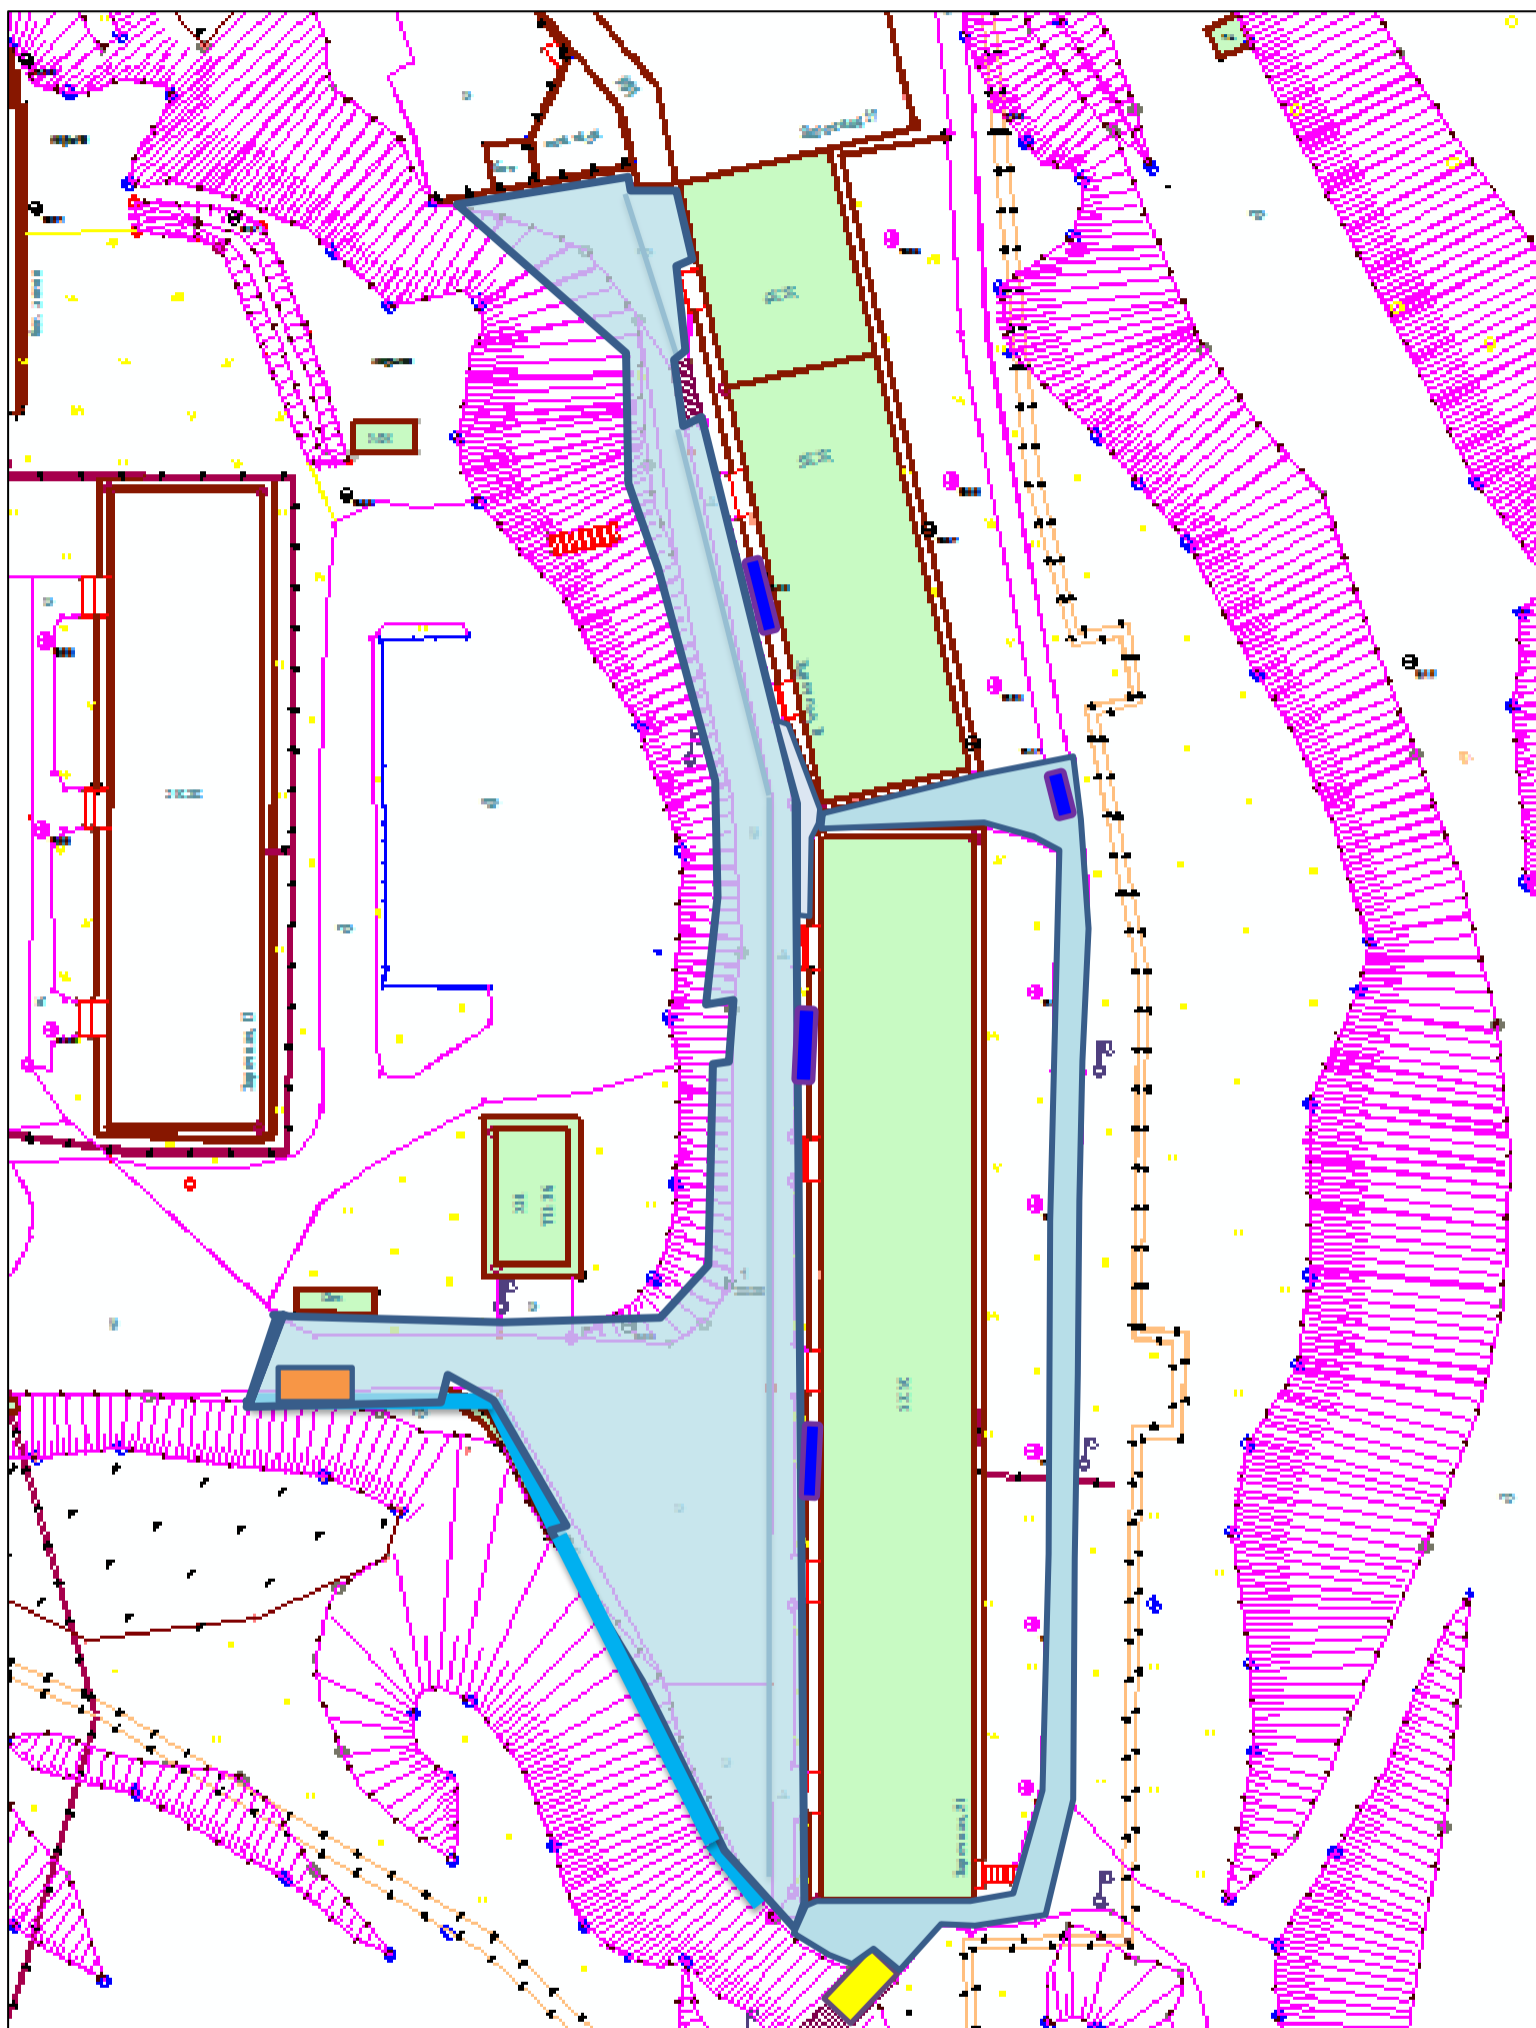

Условные обозначения

- | | | | |
|---|------------------------------------|---|--------------------------------------|
|  | - асфальтирование территории |  | - установка уличных скамеек и урн |
|  | - ремонт лестницы |  | - установка (ремонт) подпорной стены |
|  | - устройство контейнерной площадки | | |