



*Дизайн – проект благоустройства дворовой территории у домов №№ 34,36, 56, 58 по
улице Заречная, пос. Видяево*

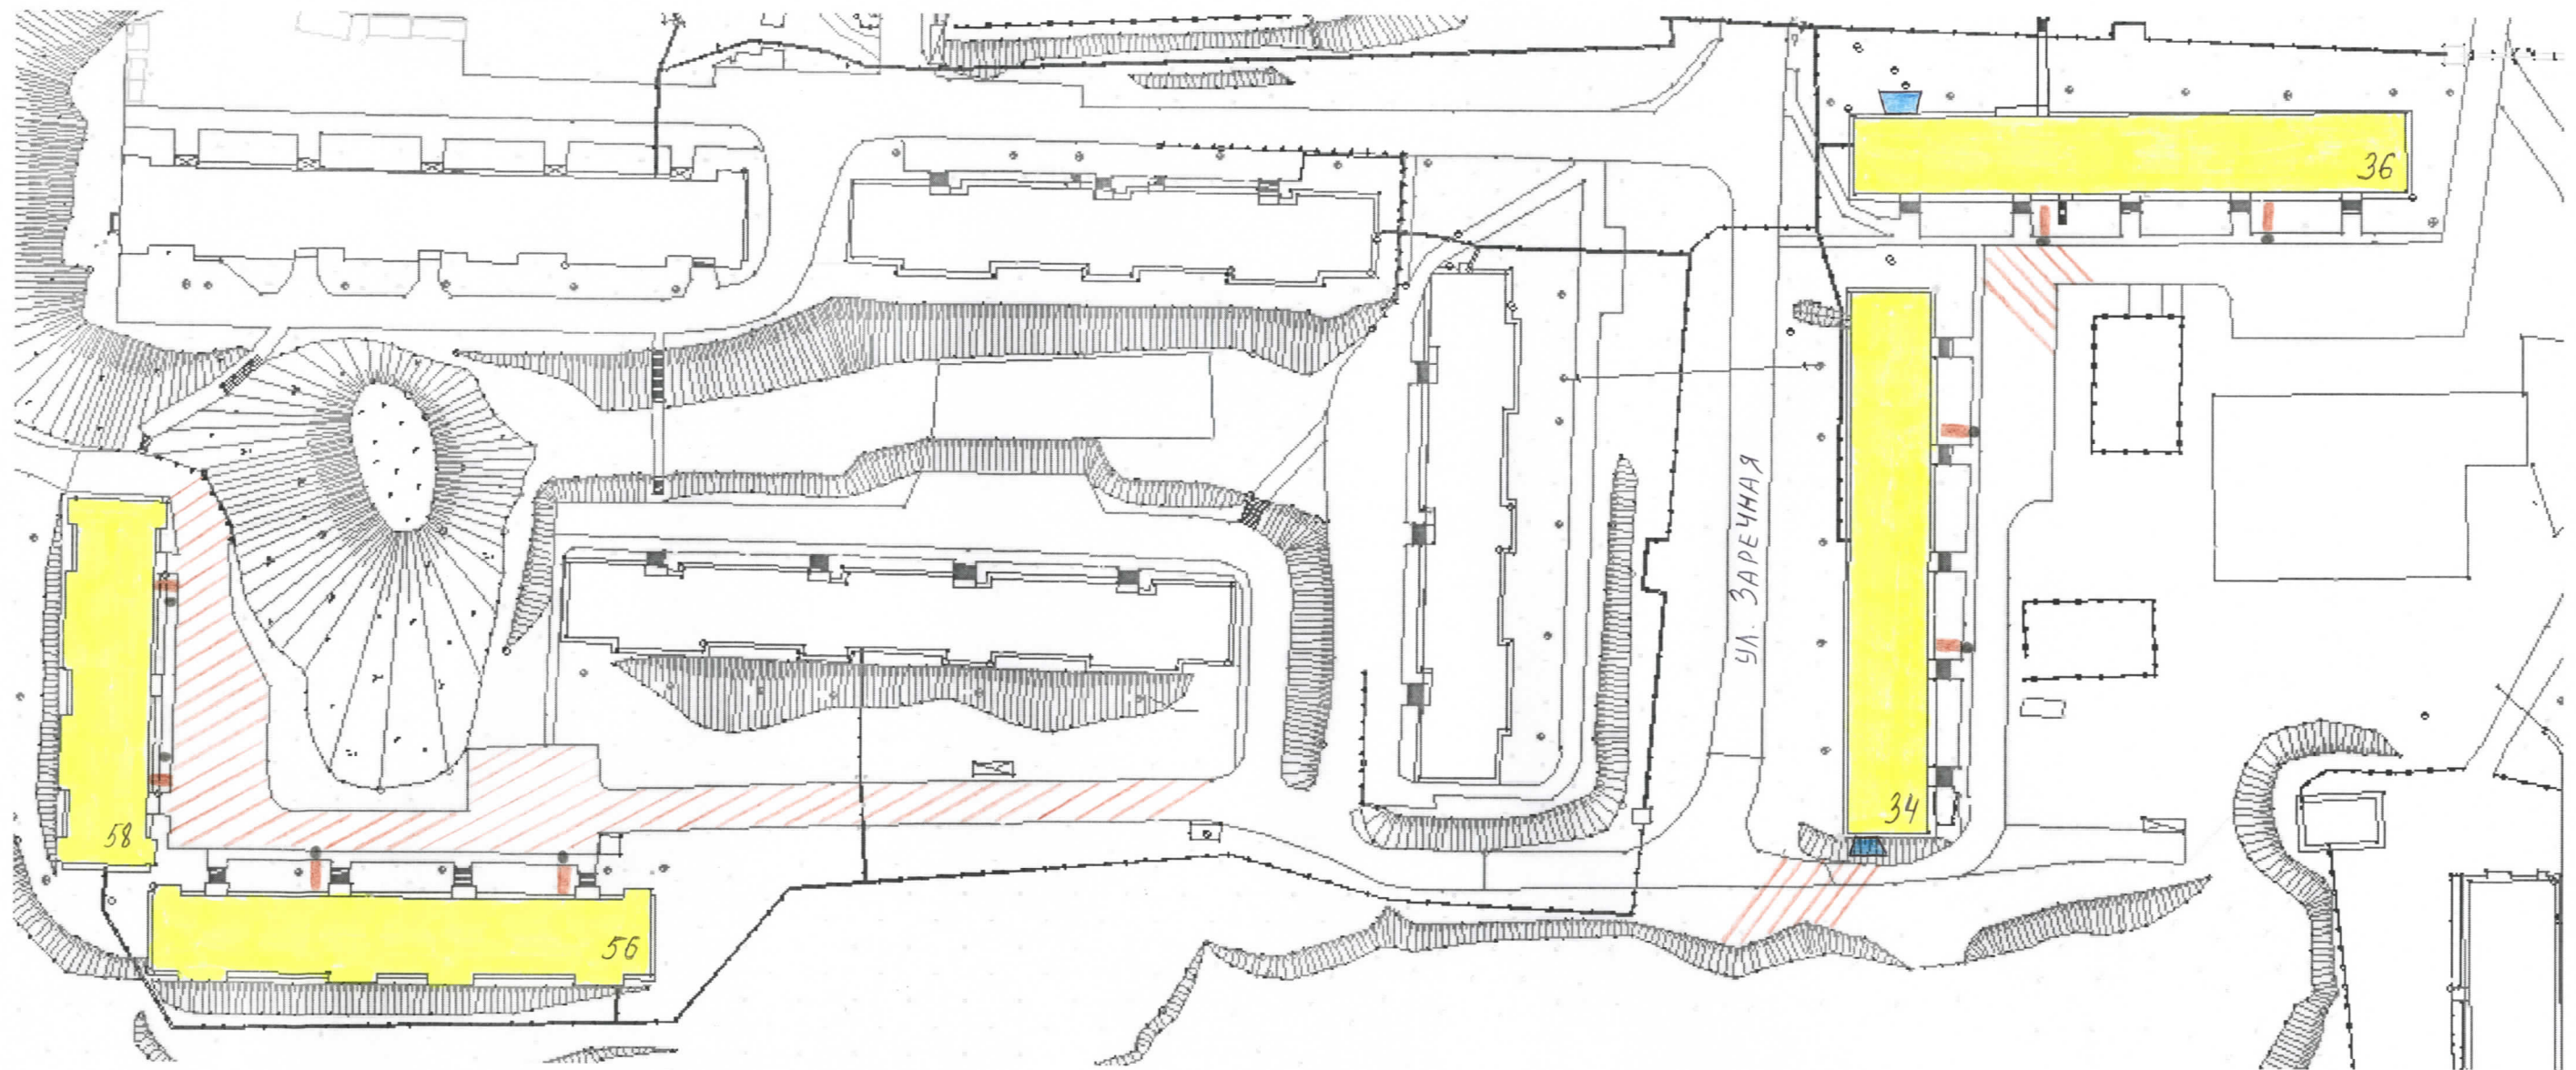

Условные обозначения

 - многоквартирные дома

 - номер многоквартирного дома

 - установка скамьи

 - установка урны

 - установка прожекторов

 - ремонт дворовых проездов