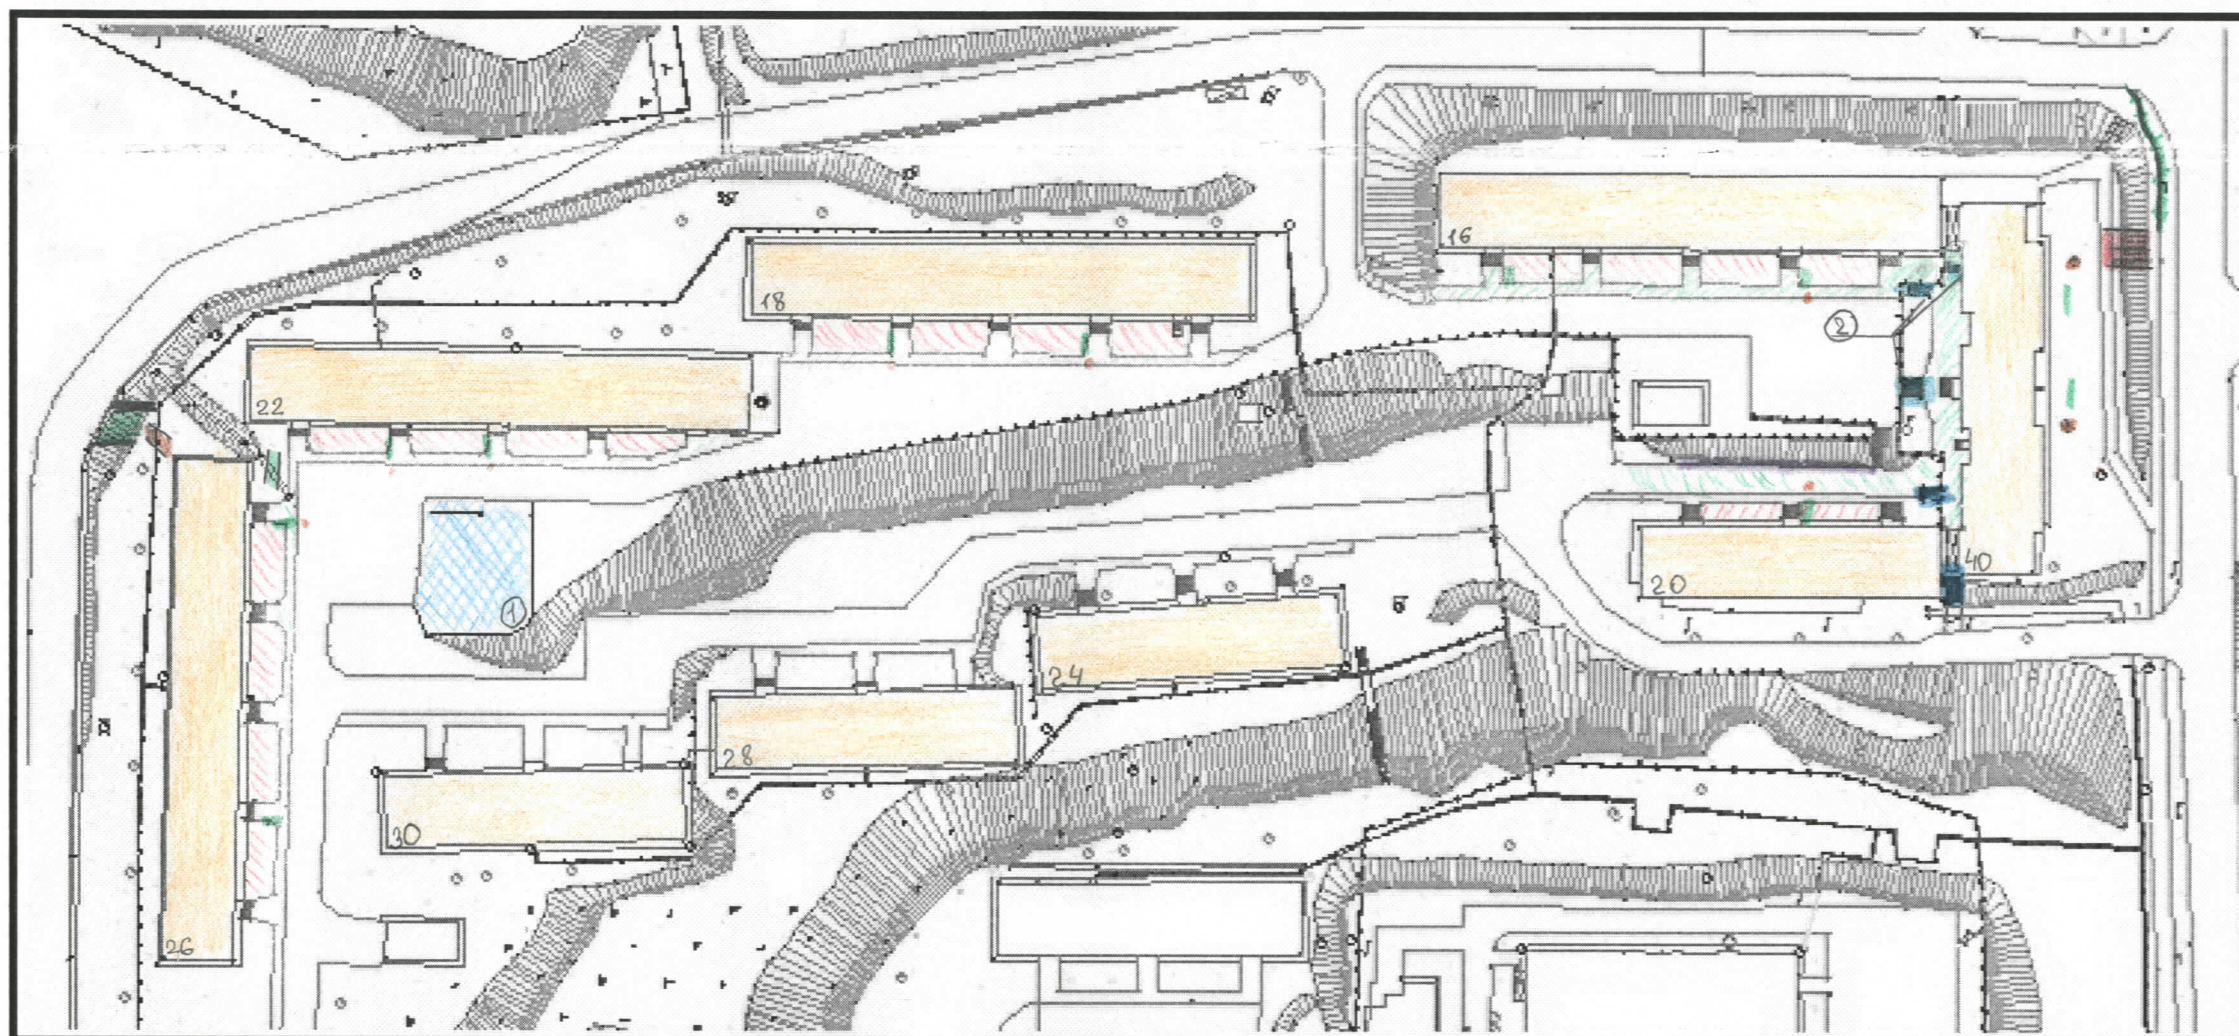


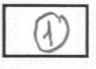

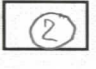











*Дизайн-проект благоустройства дворовой территории у домов
№№ 16, 40, 20, 24, 28, 30, 26, 22, 18 по улице Заречная, пос. Видяево*

Утвержден
решением общественной комиссии
(протокол № 3 от 28.04.2018)



Условные обозначения

- | | | | |
|---|---|---|---|
|  | - многоквартирные дома |  | - установка скамьи |
|  | - существующая детская площадка |  | - установка урны для мусора |
|  | - существующая лестница |  | - бетонирование тротуара |
|  | - ремонт детской площадки |  | - восстановление подпорной стены |
|  | - восстановление ограждений газонов |  | - ремонт существующих лестниц |
|  | - обустройство лестницы с перилами и пандусом |  | - обустройство пандуса с перилами через теплотрассу |
|  | - установка нового ограждения |  | - установка решетки с перилами через водосток |