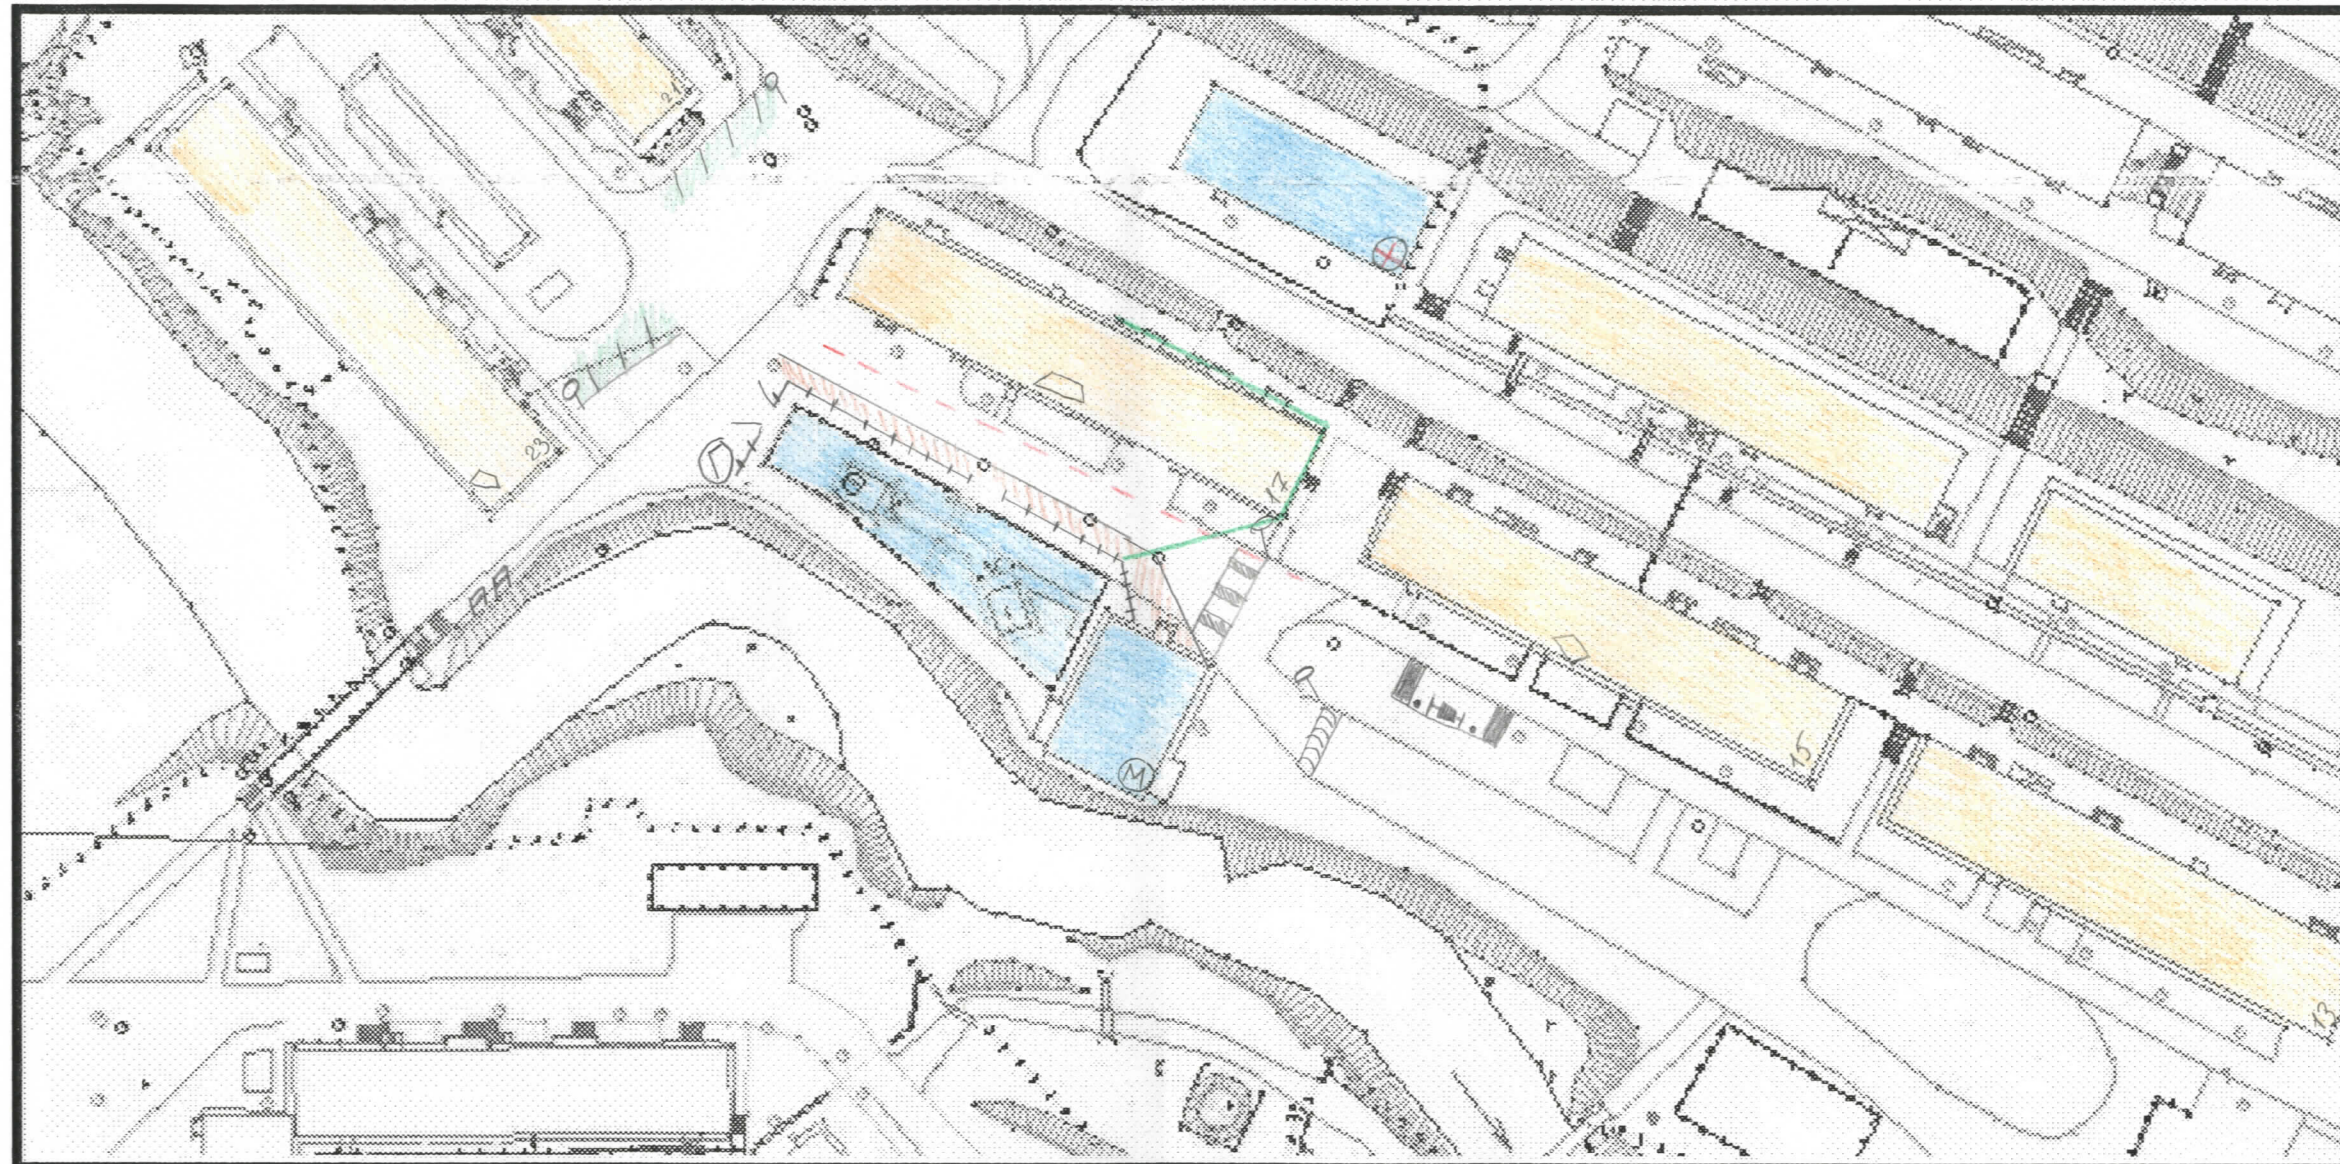








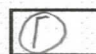

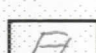







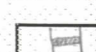


Дизайн- проект благоустройства территории Якорной площади п. Видяево

Утвержден
решением общественной комиссии
(протокол № 3 от 28.04.2018)



Условные обозначения

- | | | | | | |
|---|--|---|---------------------------------------|---|--|
|  | - многоквартирные дома |  | - установка скамьи |  | - обустройство лежащего полицейского |
|  | - Храм |  | - установка урны для мусора |  | - визуальное определение пешеходного перехода у дома № 17 по ул. Центральная |
|  | - поликлиника |  | - установка прожекторов |  | - снос существующего столба |
|  | - магазин "Барби" |  | - установка доски объявления | | |
|  | - новое ограждение территории Храма |  | - прокладка кабеля | | |
|  | - ворота на территорию Храма |  | - установка знаков дорожного движения | | |
|  | - установка качели |  | - обустройство тротуара около Храма | | |
|  | - обустройство автомобильной парковки у домов №№ 21, 23 по ул. Центральная |  | - обустройство пешеходного перехода | | |